


Art. 22  
PSC


Aree in salvaguardia

Comune di Sarmato



PSC

Piano Strutturale Comunale

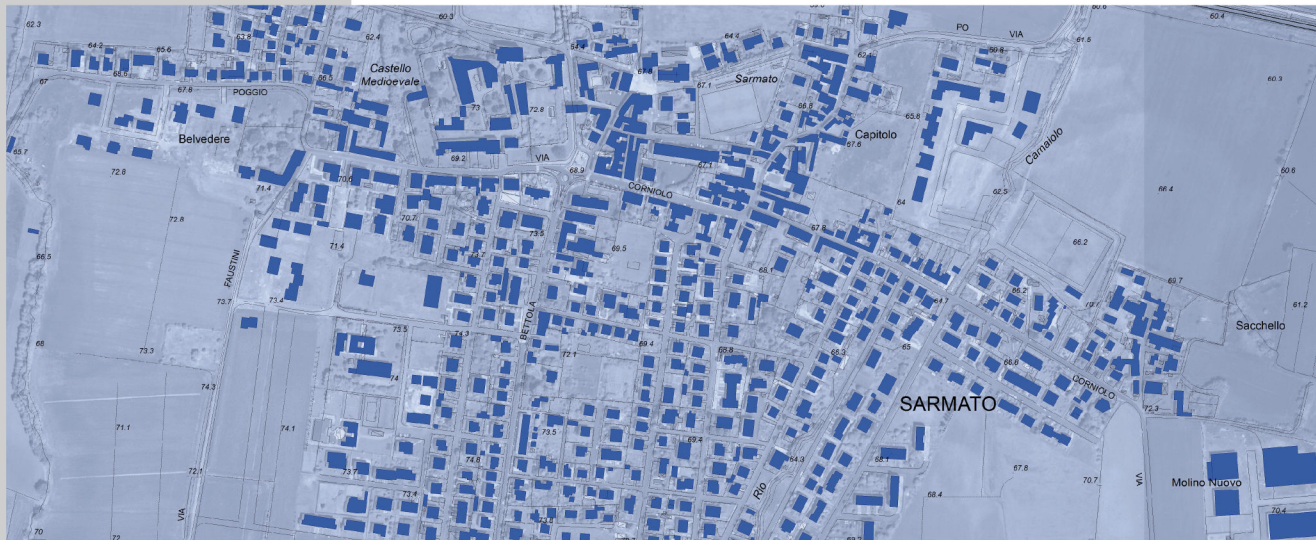

PSC.T05

Aree in salvaguardia

Scala  
1:15.000

<b>Adozione</b> Del. C.C. n. 6 del 06/03/2013	<b>Sindaco</b> Anna Tanzi	
	<b>Assessore all'urbanistica</b> Milena Buzzi	
<b>Controdeduzione</b> Del. C.C. n. 55 del 15/12/2014	<b>Segretario generale</b> Laura Cassi	
	<b>Responsabile del procedimento</b> Alfro Rabeschi	
<b>Approvazione</b> Del. C.C. n. 18 del 03/04/2017	<b>Ufficio di Staff</b> Ivano Savi (coordinatore) Fabio Ceci Alfro Rabeschi Flavio Tagliaferri	
<b>Aggiornamenti</b>	<b>Gruppo di progettazione</b> Fabio Ceci Ivano Savi Alex Massari Flavio Tagliaferri	
	<b>Quadro Conoscitivo</b> Cecilia Puppo Marta Puppo Gabriele Livelli Massimo Mannini Beppe Masia (Archinproject Associati) Walter Tonali (Archinproject Associati) Giorgio Neri (Ambiter) Maria Beatrice Corvi (Ambiter) Luca Pellegrini (Ambiter)	