


Vincoli assoluti alla trasformazione

- Fascia fluviale A: Fascia di deflusso – Invasi ed alvei di laghi, bacini e corsi d'acqua (PTCP, art. 11)
- Alveo attivo o inciso - Zona I1 (PTCP, art. 14)
- Vincolo idraulico (R.D. 523/1904, art. 96)
- Aree forestali e boschive (PTCP, art. 8)
- Territori coperti da foreste e boschi (D.Lgs 142/2004, art. 142, c. 1, lett. g)
- Zone di tutela assoluta dei pozzi idropotabili (D.Lgs 152/2006; PTCP, art. 35)
- Biotopi umidi (PTCP, art. 16)
- Fascia di rispetto cimiteriale (R.D. 1265/1934, art. 338; D.P.R. 285/1990; L. 166/2002, art. 28; L.R. 19/2004)
- Fascia di rispetto alla rete ferroviaria (D.P.R. 753/1980)
- Fascia di rispetto alla rete stradale e autostradale (D.L. 285/1992; D.P.R. 495/1992)
- Corridoio di fattibilità delle strade di progetto
- Fascia di rispetto agli elettrodotti ad alta tensione - D.P.A. (L.R. 30/2000; Legge 36/2001; D.P.C.M. 08/07/2003; D.Lgs 259/2003; D.M. 29/05/2008; D.G.R. 2088/2013)
- Fascia di rispetto agli impianti di depurazione (Del. Com. Min. del 04/02/1977)

Limiti e condizioni alla trasformazione

- Fascia fluviale B: Fascia di esondazione – Zone di tutela dei caratteri ambientali di laghi, bacini e corsi d'acqua (PTCP, art. 12)
- Zona di integrazione dell'ambito fluviale - Zona I2 - 25 metri (PTCP, art. 14)
- Siti di Importanza Comunitaria e Zone di Protezione Speciale (D.G.R. 167/2006; PTCP, art. 52)
- Fascia di rispetto ai corsi d'acqua pubblici di interesse paesaggistico (D.Lgs 42/2004, art. 142, c. 1, lett. c)
- Fascia di rispetto agli elettrodotti a media tensione - D.P.A. (L.R. 30/2000; Legge 36/2001; D.P.C.M. 08/07/2003; D.Lgs 259/2003; D.M. 29/05/2008; D.G.R. 2088/2013)
- Fascia di rispetto ai metanodotti (D.M. 24/11/1984)
- Zone di interesse archeologico (D.Lgs 42/2004, art. 142, c. 1, lett. m; PTCP, art. 22)

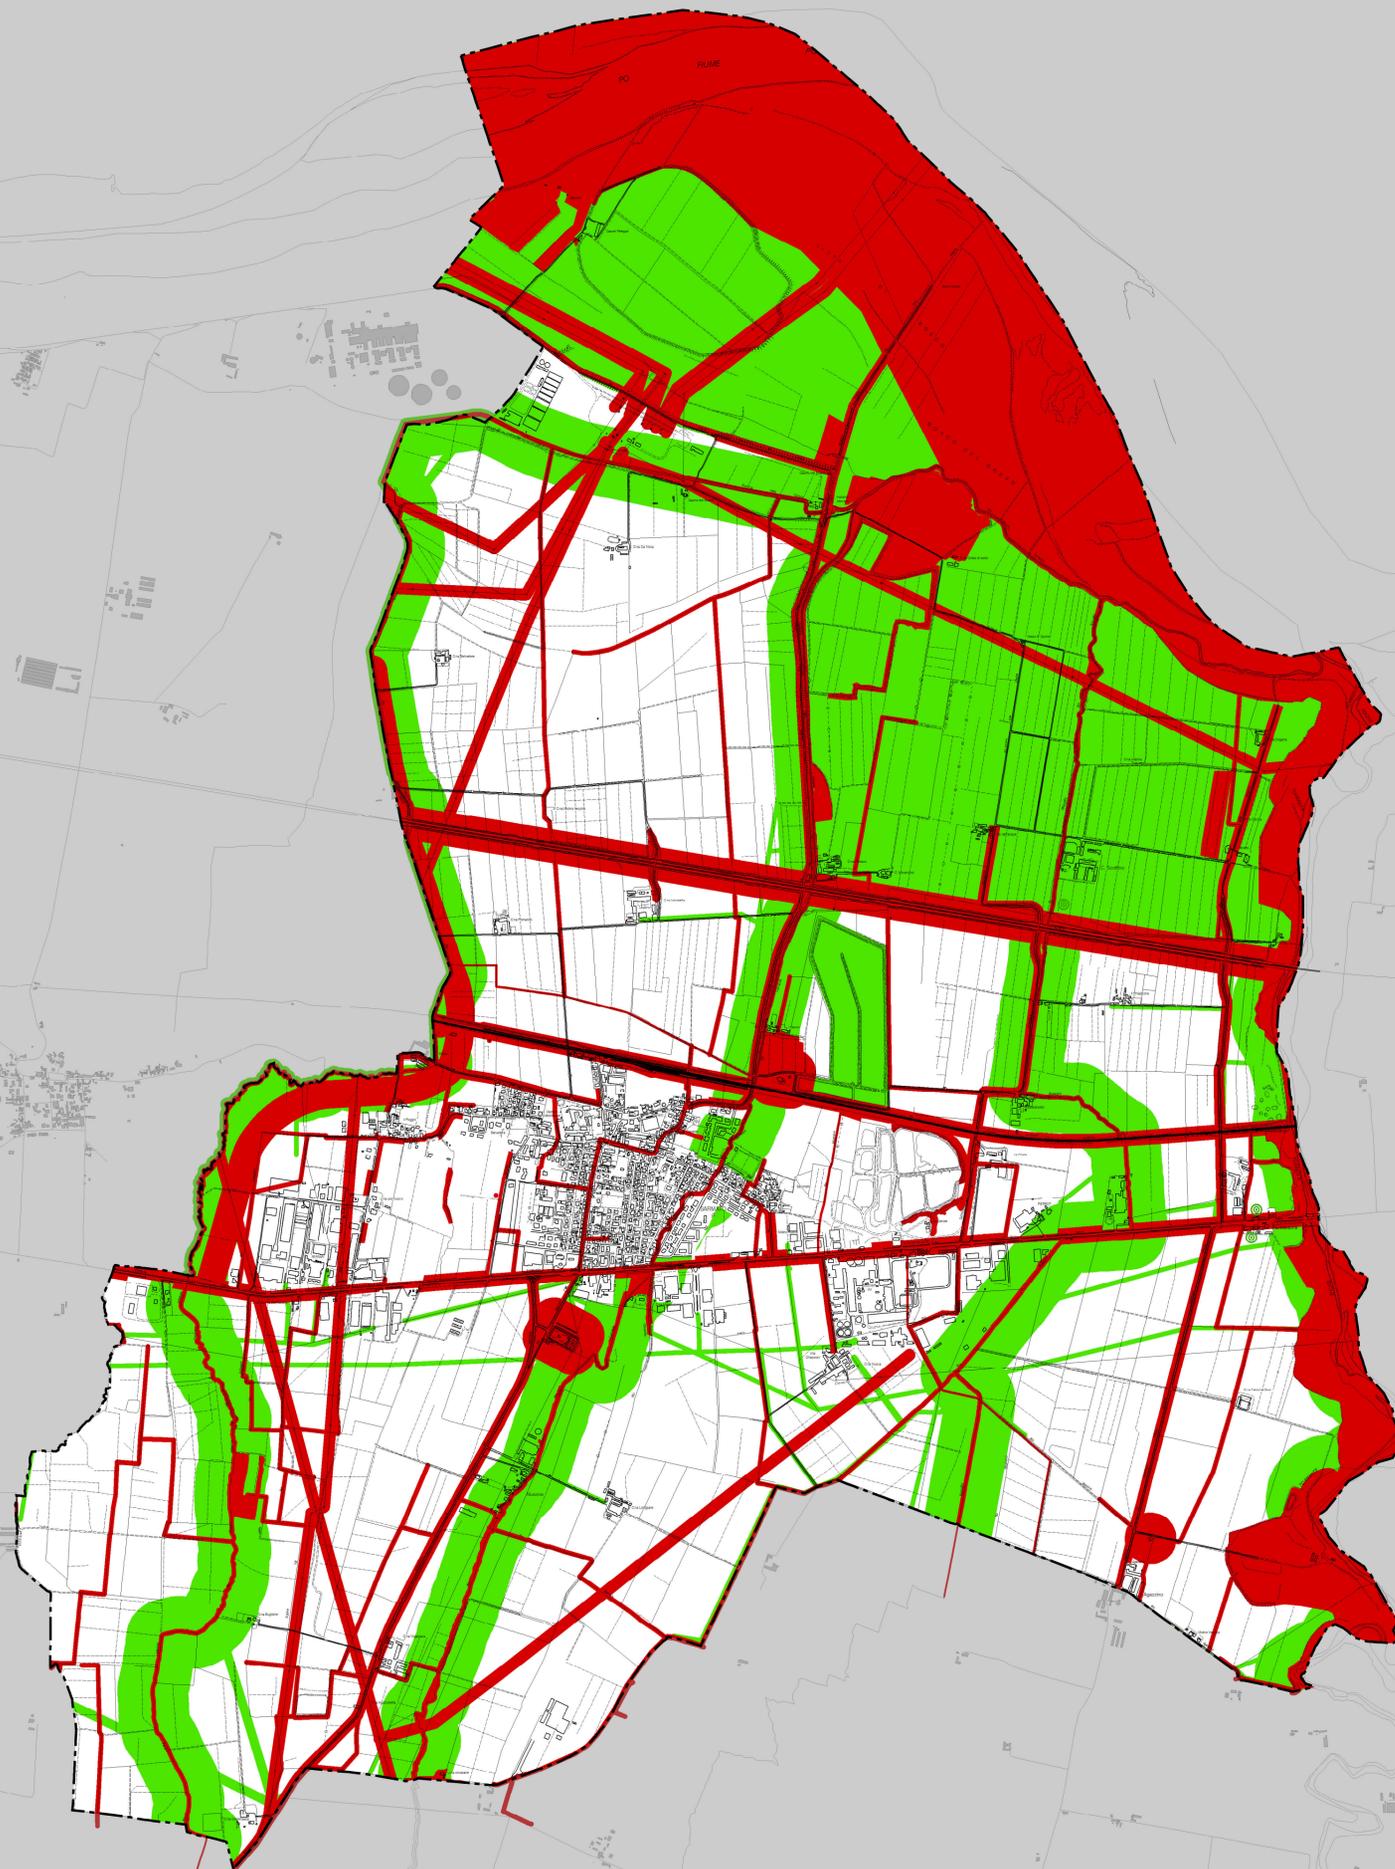



Comune di Sarmato

PSC Piano Strutturale Comunale



PSC.V04	Val.S.A.T. Limiti e condizionamenti alle trasformazioni del suolo	Scala 1:15.000
Adozione Del. C.C. n. 6 del 06/03/2013	Sindaco Assessore all'urbanistica Segretario generale	Anna Tanzi Milena Buzzi Laura Cassi
Controdeduzione Del. C.C. n. 55 del 15/12/2014	Responsabile del procedimento	Alfio Rabeschi
Approvazione Del. C.C. n. 18 del 03/04/2017	Ufficio di Staff	Ivano Savi (coordinatore) Fabio Ceci Alfio Rabeschi Flavio Tagliaferri
Aggiornamenti	Gruppo di progettazione	Fabio Ceci Ivano Savi Alex Massari Flavio Tagliaferri
	Quadro Conoscitivo	Cecilia Puppo Marta Puppo Gabriele Livelli Massimo Mannini Beppe Masia (Archinproject Associati) Walter Tonali (Archinproject Associati) Giorgio Neri (Ambiter) Maria Beatrice Corvi (Ambiter) Luca Pellegrini (Ambiter)