




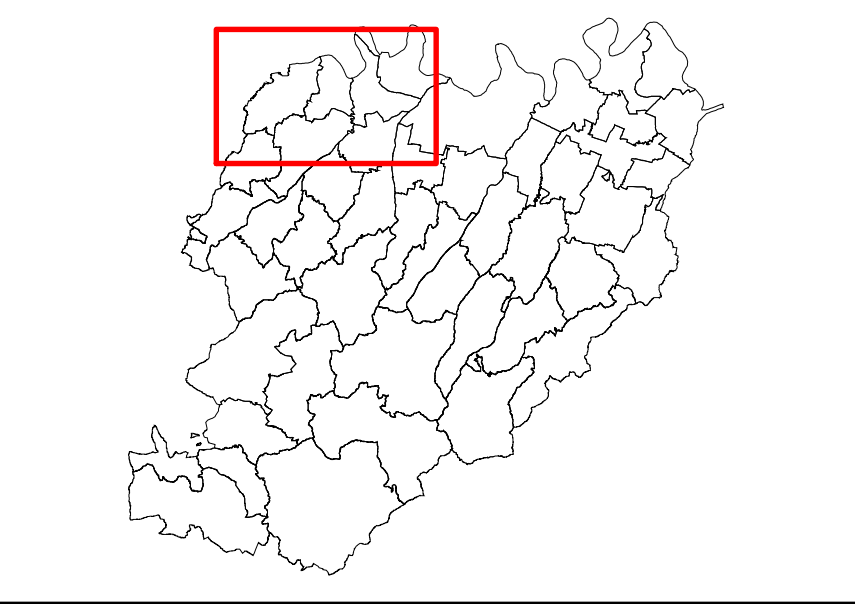
- Legenda**
- SINTESI_PIANI**
- DESEST**
- PAE
 - PGS impianti carburante
 - agglomerazioni edilizie
 - agricola collinare
 - agricola della pianura olocenica
 - agricole
 - agricole di rispetto all'abitato
 - agricole normali
 - alvei attivi comprensivi delle zone inonabili di piena ordinaria del Po e del Tidone
 - alvei di piena
 - alveo di piena
 - alveo di piena con valenza naturalistica
 - alveo inciso
 - ampliamento delle imprese esistenti
 - ampliamento esistente
 - antica formazione
 - antica formazione, verde storico
 - attività di smaltimento e stoccaggio dello stabilimento eridiana
 - attività terziarie e di servizio
 - attrezzature di interesse comune
 - attrezzature di interesse urbano
 - attrezzature pubbliche
 - attrezzature religiose
 - attrezzature tecniche distributive
 - attrezzature tecnologiche
 - attrezzature urbano-territoriali
 - aziende rurali funzionanti
 - bettole
 - cimiteri
 - culture arboree
 - complessi agricoli
 - complessi vinicoli all'uso rurale
 - completamento
 - completamento dei servizi
 - completamento industriale
 - completamento produttivo
 - completamento residenziale di saturazione
 - completamento residenziale estensivo
 - completamento residenziale intensivo
 - completamento residenziale saturazione
 - completamento senza urbanizzazione
 - completamento terziario
 - conservazione degli ambienti naturalistici
 - deposito di materiali
 - destinate all'uso agricolo
 - destinate alla viabilità
 - di completamento
 - direzionali di espansione
 - edifici antica formazione isolati
 - edifici rurali fatiscenti
 - edilizia urbana
 - espansione
 - espansione ad intervento privato
 - espansione dei servizi
 - espansione di nuovo impianto privato
 - espansione in corso di attuazione
 - espansione produttiva
 - espansione pubblico privato
 - espansione residenziale
 - espansione soggetta a progetto planivolumetrico
 - estese pertinenze
 - estrargine o protetta da infrastrutture lineari
 - falda freatica alta
 - fanno antiche
 - frane e colate di fango recenti
 - impianti ferroviari
 - insediamenti d'interesse testimoniale
 - insediamenti di interesse storico
 - insediamenti storici
 - insediamenti storici urbani
 - integrazione dell'ambito fluviale
 - interesse paesaggistico e ambientale
 - insediamenti extragiganti esterni
 - struttura dell'obbligo
 - lagori d'accumulo
 - parcheggi
 - parcheggi pubblici
 - per servizi estrattivi
 - piano attività estrattive
 - piano generale di zona
 - piana ordinaria
 - prevalente destinazione produttiva
 - probabile interesse archeologico
 - produttive di riqualificazione
 - residenza in zona agricola
 - residenziali estensive
 - residenziali intensive
 - rispetto infrastrutture per la mobilità
 - rispetto stradale esterno all'abitato
 - servizi privati
 - servizi pubblici di quartiere
 - servizi sportivi di quartiere
 - terziario tecnico distributivo di completamento
 - terziario tecnico distributivo di espansione
 - tutela ambiti fluviali
 - tutela corpi idrici
 - tutela corsi d'acqua
 - tutela degli ambienti rurali
 - tutela dei caratteri ambientali
 - tutela dei corpi idrici superficiali
 - tutela delle falde acquifere
 - tutela naturalistica
 - tutela zone d'interesse ambientale
 - vecchia formazione
 - verde privato
 - verde pubblico attrezzato/sport
 - viabilità
 - com-pc

Regione Emilia-Romagna

Provincia di Piacenza


Comune di Sarmato





scala: 1:25.000

0 170340 680 1.020 1.360 Metri

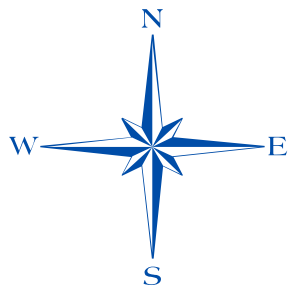

Ufficio di Piano:
Geom. Alfio Rabeschi
Geom. Pamela Dell'orno
Ing. Cecilia Puppo
Arch. Marta Puppo
Geol. Gabriele Livelli

Quadro conoscitivo

Sintesi dei Piani dei Comuni confinanti

Versione: 1
Data: 04 novembre 2006
Revisione versione n.:
Descrizione modifiche:

Tav. QT_D1_10