


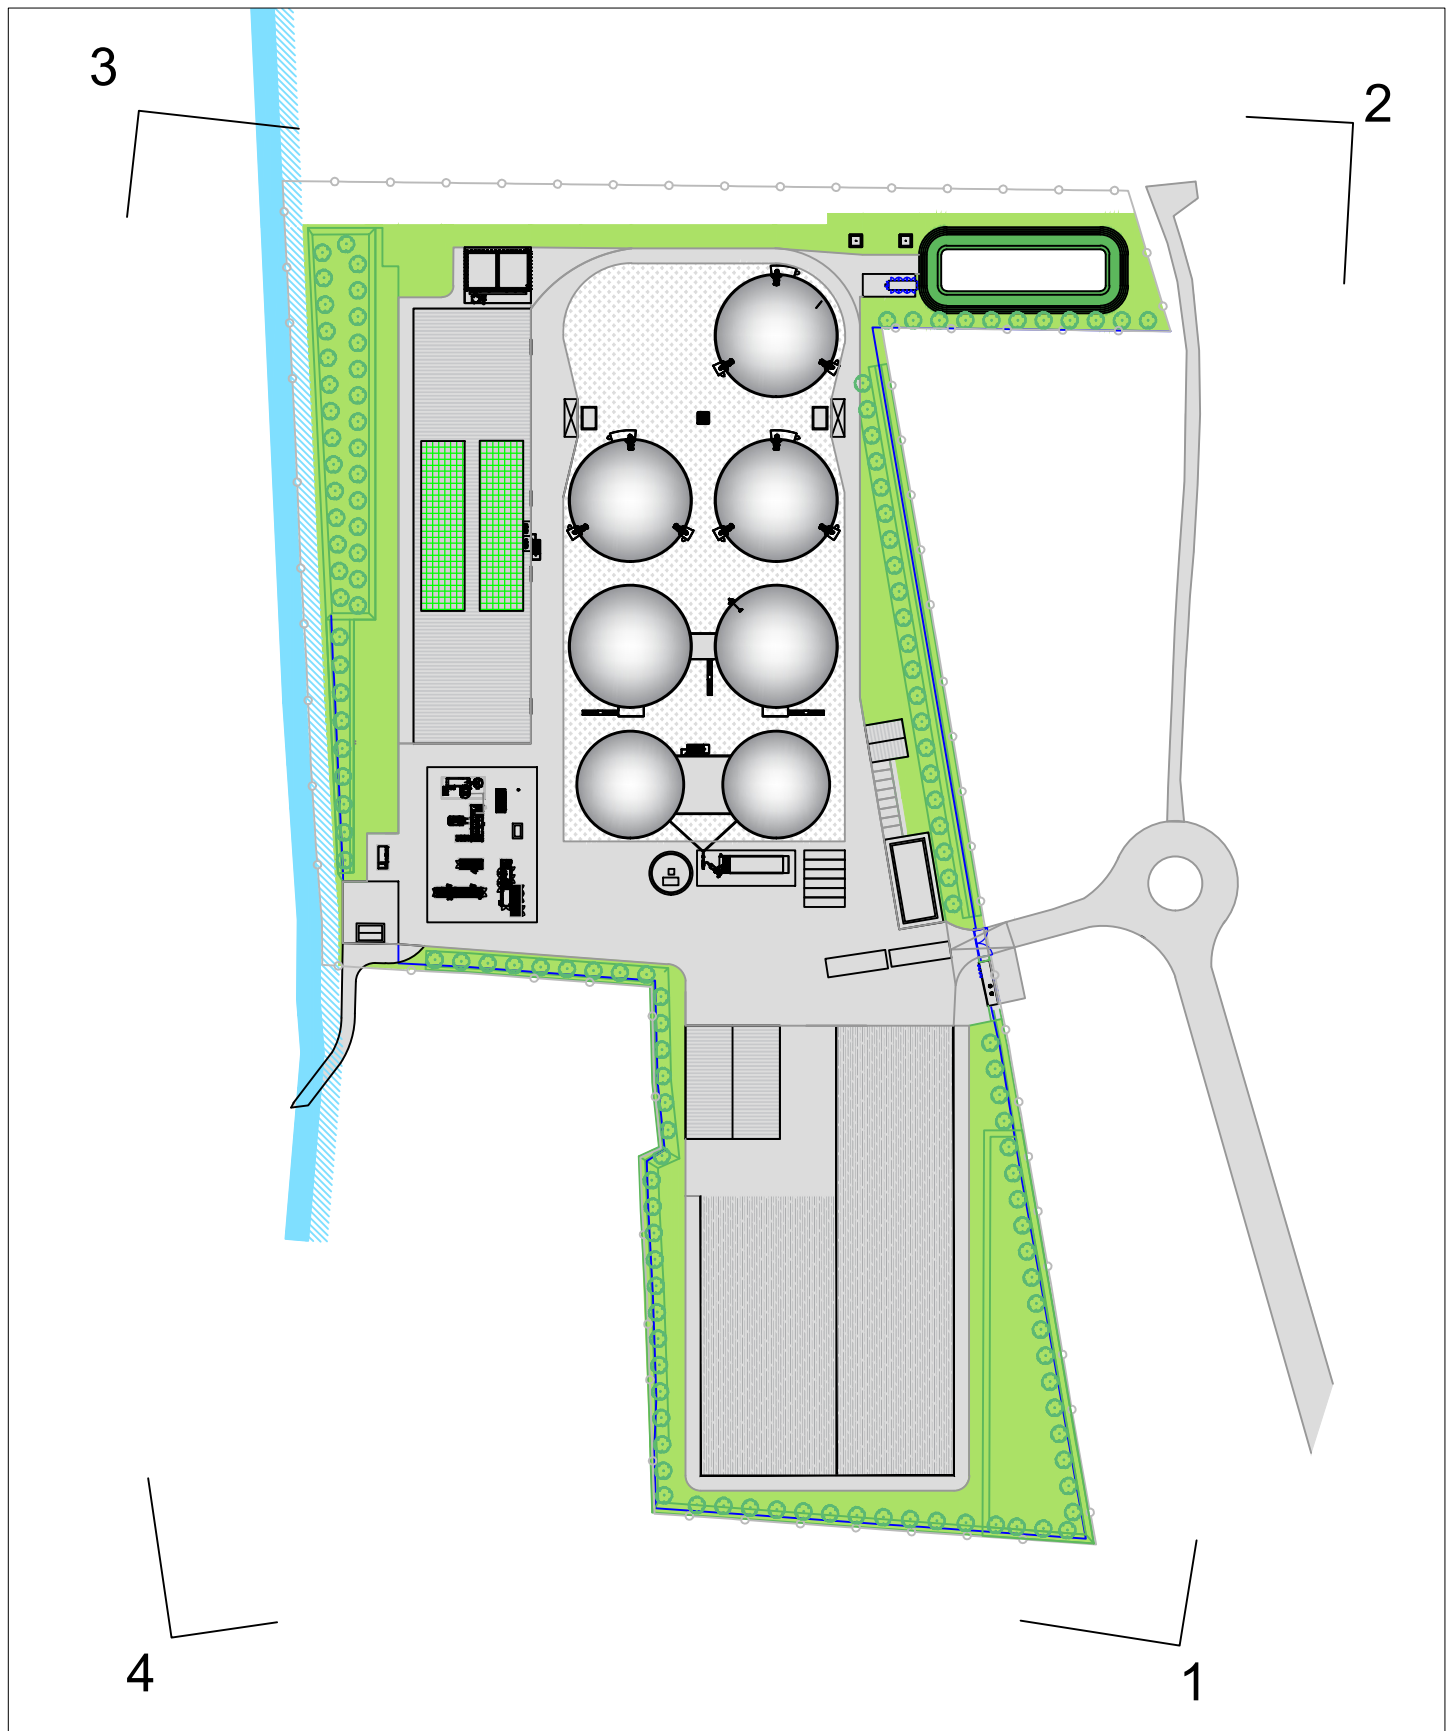

Vista 1



Vista 2




Vista 3



Vista 4

Nr.	Data	Descrizione revisione	Revisionato da
07			
06			
05			
04			
03			
03			
02	16 - 03 - 2026	Emissione per integrazioni PAS	AM
01	13 - 08 - 2024	Emissione per integrazioni AU	AD
00	30 - 04 - 2024	Emissione per richiesta AU	AD

Fase	PROGETTO DI VARIANTE		
Oggetto	Richiesta di MODIFICA della DETERMINAZIONE DIRIGENZIALE DET-AMB-2024-6653 del 28/11/2024 ai sensi del combinato disposto dell'art. 8 e dell'Allegato B, sezione II, lett. m) del D.Lgs. 190/2024 per l'impianto per la produzione di biometano da biomasse vegetali, sottoprodotti agro-industriali e reflui zootecnici, sito nel Comune di Sarmato (PC)		
Cliente	APIS PCI società agricola s.r.l. Via Gianni Brida 4 39100 Bolzano (BZ) P.IVA 03184010217		
Capo progetto:	<div> VORN BIOENERGY Italia srl Via Gianni Brida 4 39100 Bolzano/Bozen (BZ) Italy</div>	Progettista:	
Nr. tavola	Descrizione:		
PC1-T-08	Fotoinserimenti		
Disegnato	VP	Controllato	AM
		Scala	-
		Data	16/03/2026
		Revisione	R2

Documento di proprietà esclusiva di Vorn Bioenergy GmbH È vietata la sua riproduzione, anche parziale, e la consegna a terzi senza preventiva autorizzazione scritta. artt. 621 e 623 Cod. Civile; 2105, 2598 Cod. Penale.		A1
---	--	----