


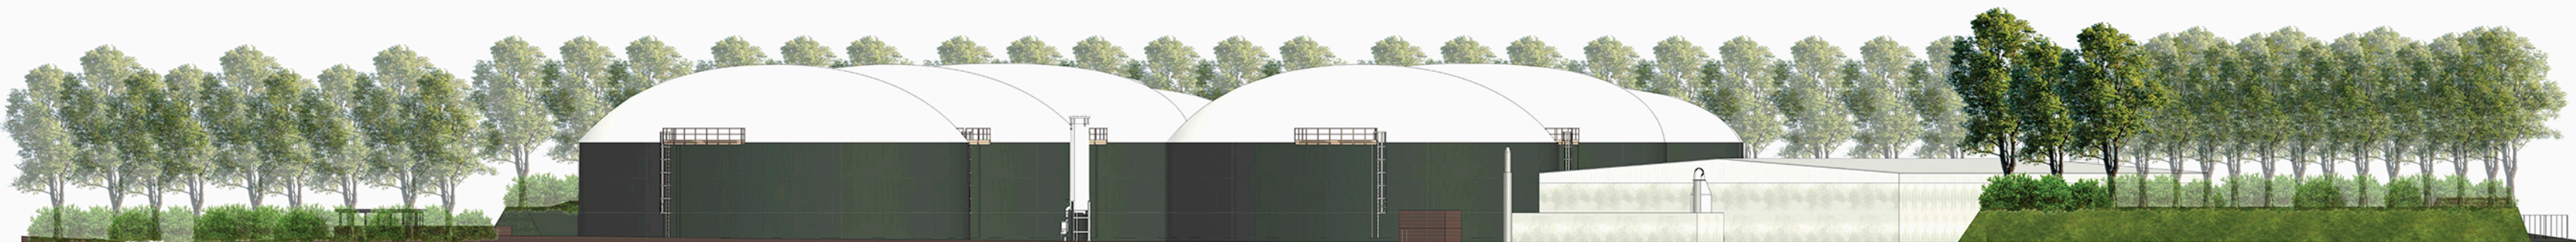

2 ALZATO OVEST
1 : 200




1 ALZATO EST
1 : 200



3 ALZATO NORD
1 : 200



4 ALZATO SUD
1 : 200

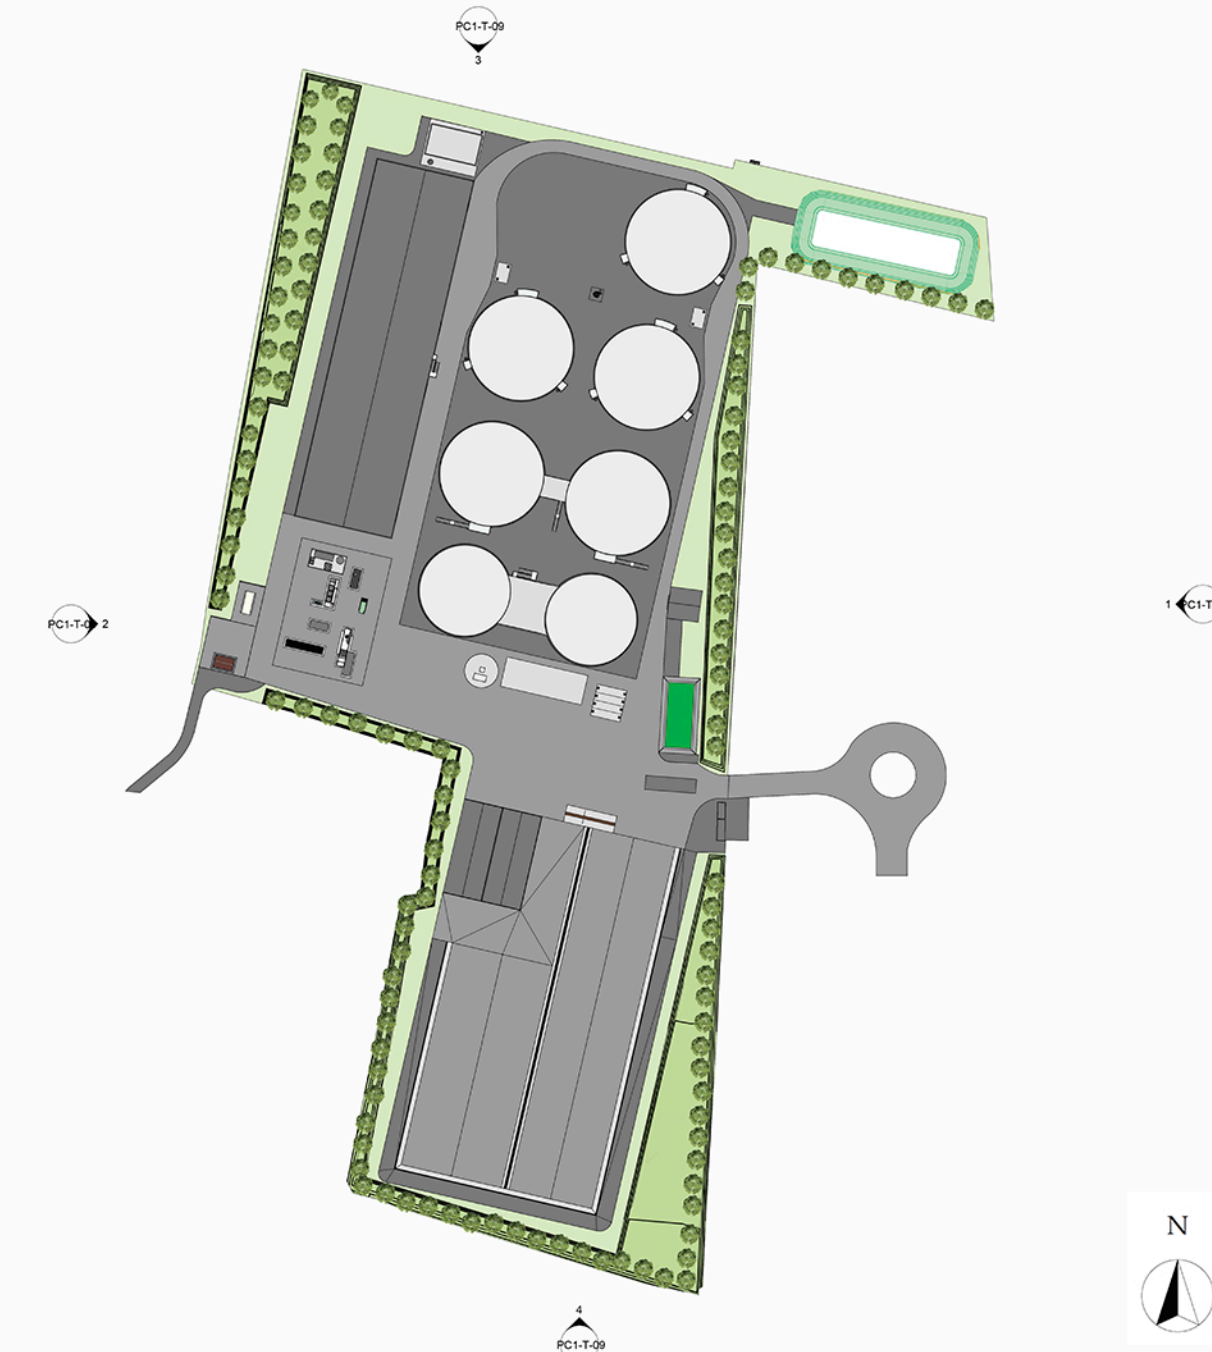

5 MITIGAZIONI IMPIANTO
1 : 1000

[illegible]