


BOX 1

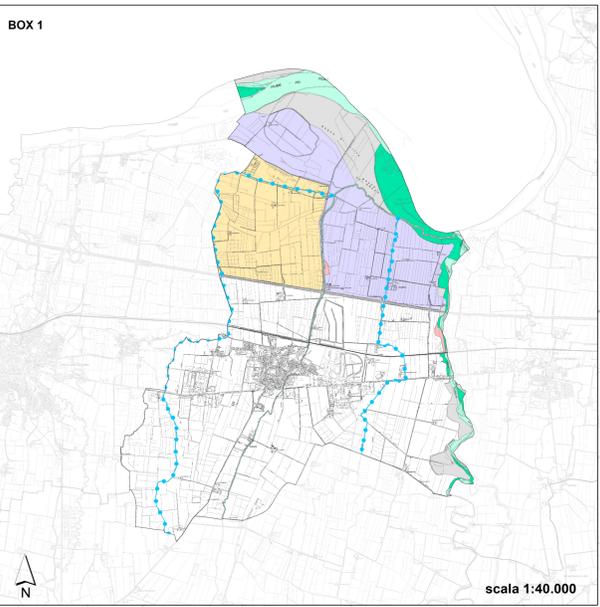

scala 1:40.000



Legenda

- Confine comunale

- ELEMENTI DEL PAESAGGIO**
- AMBITI ED ELEMENTI DI PARTICOLARE INTERESSE STORICO ED ARCHEOLOGICO**

 - Zone di interesse archeologico
 - Zone di tutela della struttura centuriata - elementi localizzati

- AMBITI DI INTERESSE STORICO E TESTIMONIALE**

 - Zone ed elementi di interesse storico-architettonico e testimoniale

- Viabilità storica**

 - Viabilità
 - ▽ Ponte
 - ▽ Guado

- INSEDIAMENTI STORICI**

 - Tessuto agglomerato
 - P Parzialmente alterato

- AMBITI DI VALORIZZAZIONE E GESTIONE DEL TERRITORIO**

 - Rete Natura 2000
 - Progetti di tutela recupero e valorizzazione
 - Aree di progetto

- CORSI D'ACQUA SUPERFICIALI (BOX 1)**
- Fascia A di deflusso - Invasi e alvei di laghi, bacini e corsi d'acqua**

 - A1 - Alveo attivo o invaso
 - A2 - Alveo di piena
 - A3 - Alveo di piena con valenza naturalistica

- Fascia B di ondatazione - Zone di tutela dei caratteri ambientali di laghi, bacini e corsi d'acqua**

 - B1 - Zona di conservazione del sistema fluviale
 - B3 - Zona ad elevato grado di antropizzazione

- Fascia C di inondazione per piena catastrofica - Zone di rispetto dell'ambito fluviale**

 - C1 - Zona extrarginale o protetta da difese idrauliche

- Fascia I di integrazione dell'ambito fluviale**

 - I1 - Alveo attivo o inciso

Elaborato redatto dalla Provincia di Piacenza e da Ambiter S.r.l. in attuazione dell'Accordo Territoriale sottoscritto con la Provincia di Piacenza il 29/01/2021

Comune di Sarmato



PUG Piano Urbanistico Generale

Quadro Conoscitivo Diagnostico



QC_SF2.1	Elementi del paesaggio	Scala 1:10.000
Assunzione Proposta PUG Del. G.C. n. ___ del ___/___/___	Sindaco con delega all'Urbanistica Vice-Sindaco con delega all'Edilizia Segretario generale Ufficio di Piano	dott.ssa Claudia Ferrari geom. Giuseppe Riva dott.ssa Laura Cassi
Adozione Proposta PUG Del. C.C. n. ___ del ___/___/___		ing. arch. Marco Gallonelli (Responsabile dell'Ufficio di Piano, Garante della comunicazione e della partecipazione)
Approvazione PUG Del. C.C. n. ___ del ___/___/___	Progettisti incaricati	dott.ssa Orietta Aguerri dott.ssa Laura Cassi
	Collaboratori	arch. Fabio Ceci dott. urb. Alex Massari geol. Gabriele Corbelli arch. Martina Zucconi