



BOX 1

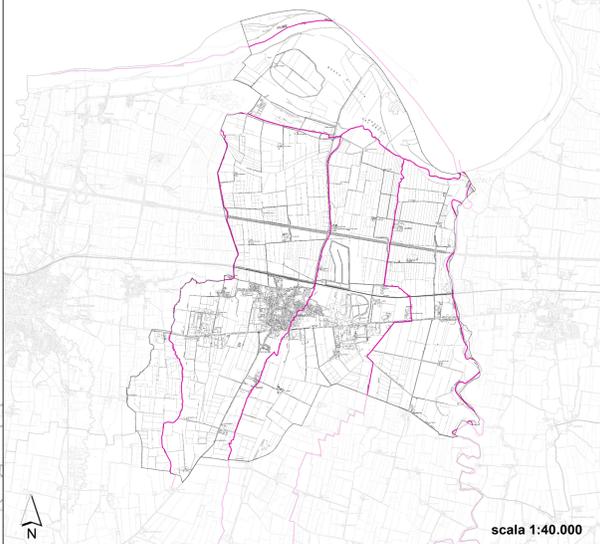

scala 1:40.000

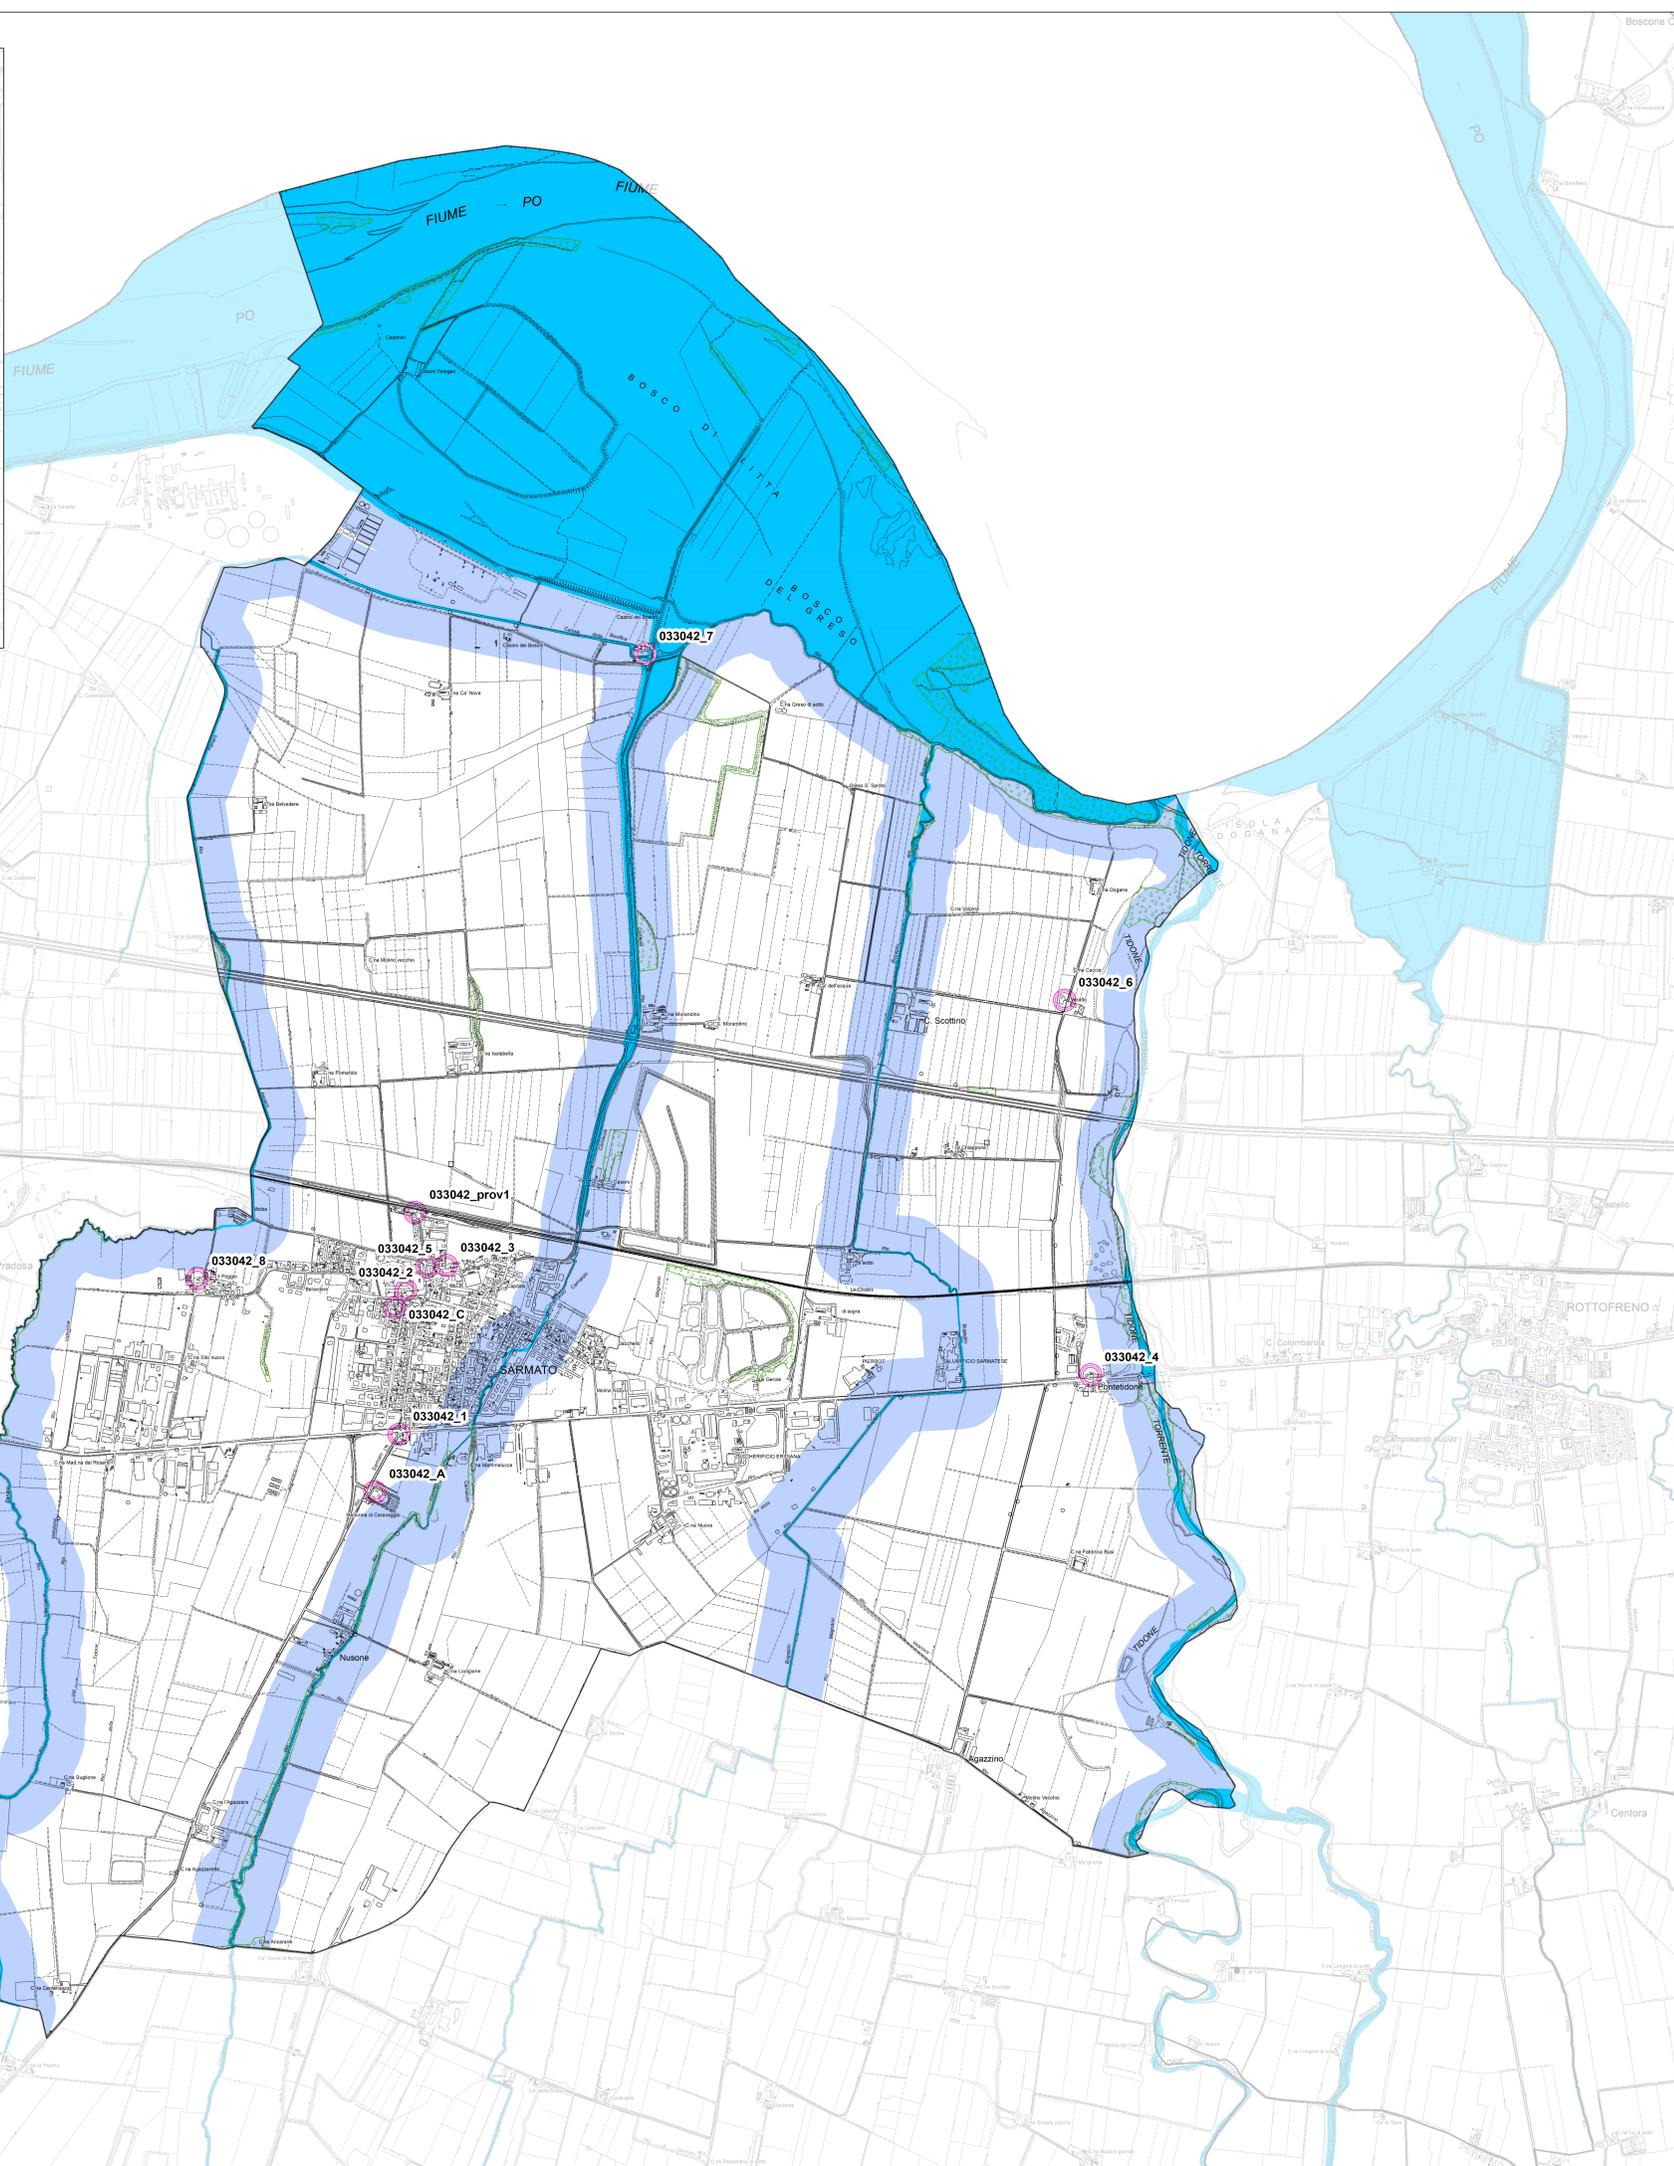

### Legenda

Confine comunale

### BENI PAESAGGISTICI (artt. 136 e 142 del D.Lgs. 42/2004 e s.m.i.)

fonte: portale MINERVA RER

Aree tutelate (art. 142 D.Lgs. 42/2004)

Territori coperti da foreste e boschi (art.142 comma 1 lettera a)

Sopruscelli boschivi con forma di governo difficilmente identificabile o molto irregolare, compresi i castagneti da frutto abbandonati

Fiumi, torrenti, corsi d'acqua iscritti negli elenchi previsti dal testo unico delle disposizioni di legge sulle acque ed impianti elettrici, approvato con regio decreto 11 dicembre 1933, n. 1776, e le relative sponde o piedi degli argini per una fascia di 150 metri ciascuna, di cui all'art.142 comma 1 lettera b

Fiumi, torrenti e corsi d'acqua pubblici

Fascia di tutela di 150 metri

fonte: PTCP (BOX1)

Fiumi, torrenti, corsi d'acqua iscritti negli elenchi previsti dal testo unico delle disposizioni di legge sulle acque ed impianti elettrici, approvato con regio decreto 11 dicembre 1933, n. 1776, e le relative sponde o piedi degli argini per una fascia di 150 metri ciascuna

Fiumi, torrenti e corsi d'acqua pubblici (comma 1 lettera c)

### BENI CULTURALI (D.Lgs. n.42/2004 e s.m.i. - Parte Seconda)

Beni architettonici

Elaborato redatto dalla Provincia di Piacenza e da Ambiter S.r.l. in attuazione dell'Accordo Territoriale sottoscritto con la Provincia di Piacenza il 29/01/2021

Comune di Sarmato



# PUG

Piano Urbanistico Generale

## Quadro Conoscitivo Diagnostico



QC\_SF2.3    Aree ed elementi tutelati ai sensi del D.Lgs 42/2004    Scala 1:10.000

Sindaco con delega all'Urbanistica	dott.ssa Claudia Ferrari
Vice-Sindaco con delega all'Edilizia	geom. Giuseppe Riva
Assunzione Proposta PUG	Segretario generale
Del. G.C. n. ___ del ___/___	dott.ssa Laura Cassi
Adozione Proposta PUG	Ufficio di Piano
Del. C.C. n. ___ del ___/___	ing. arch. Marco Gallonelli (Responsabile dell'Ufficio di Piano, Garante della comunicazione e della partecipazione)
Approvazione PUG	del. C.C. n. ___ del ___/___
Del. C.C. n. ___ del ___/___	dott.ssa Orietta Aguerri
Progettisti incaricati	dott.ssa Laura Cassi
Collaboratori	arch. Fabio Ceci dott. urb. Alex Massari geol. Gabriele Corbelli arch. Martina Zucconi