



# PUG

Piano Urbanistico Generale

## Quadro Conoscitivo Diagnostico



QC\_SF6.10

Delimitazione del territorio urbanizzato  
ai sensi della L.R.24/2017

Scala  
1:5.000

**Assunzione Proposta PUG**

Del. G.C. n. \_\_ del \_\_/\_\_/\_\_

**Adozione Proposta PUG**

Del. C.C. n. \_\_ del \_\_/\_\_/\_\_

**Approvazione PUG**

Del. C.C. n. \_\_ del \_\_/\_\_/\_\_

**Sindaco con delega all'Urbanistica**

dott.ssa Claudia Ferrari

**Vice-Sindaco con delega all'Edilizia**

geom. Giuseppe Riva

**Segretario generale**

dott.ssa Laura Cassi

**Ufficio di Piano**

ing. arch. Marco Gallonelli  
(Responsabile dell'Ufficio di Piano,  
Garante della comunicazione e della  
partecipazione)

dott.ssa Orietta Agueriti

dott.ssa Laura Cassi

**Progettisti incaricati**

arch. Fabio Ceci

dott. urb. Alex Massari

geol. Gabriele Corbelli

**Collaboratori**

arch. Martina Zucconi

**PUG**  
**Piano Urbanistico Generale**




COMUNE DI SARMATO

**Delimitazione del  
territorio urbanizzato**

-  Territorio Urbanizzato ai sensi del PSC/RUE vigente
-  Previsioni non attuate
-  Previsioni in attuazione
-  Territorio Urbanizzato art. 32 L.R. 24/2017
-  Insediamenti esistenti in territorio rurale


Le codifiche "c.2.a, c.2.b, c.3.a,....." evidenziano gli scostamenti tra perimetro del TU vigente (L.R. 20/2000) e perimetro del TU proposto (L.R. 24/2017), ai sensi dell'art. 32 della nuova LUR.

Scala 1:5.000

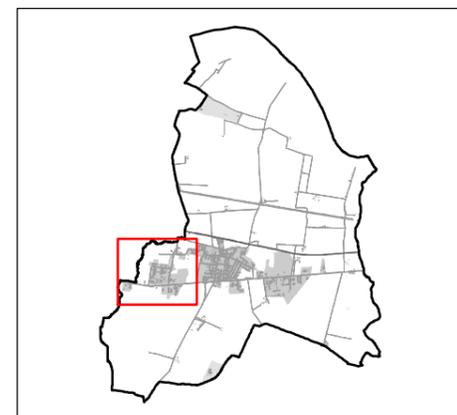

TERRITORIO URBANIZZATO  
AI SENSI DELLA L.R. 24/2017

**01**

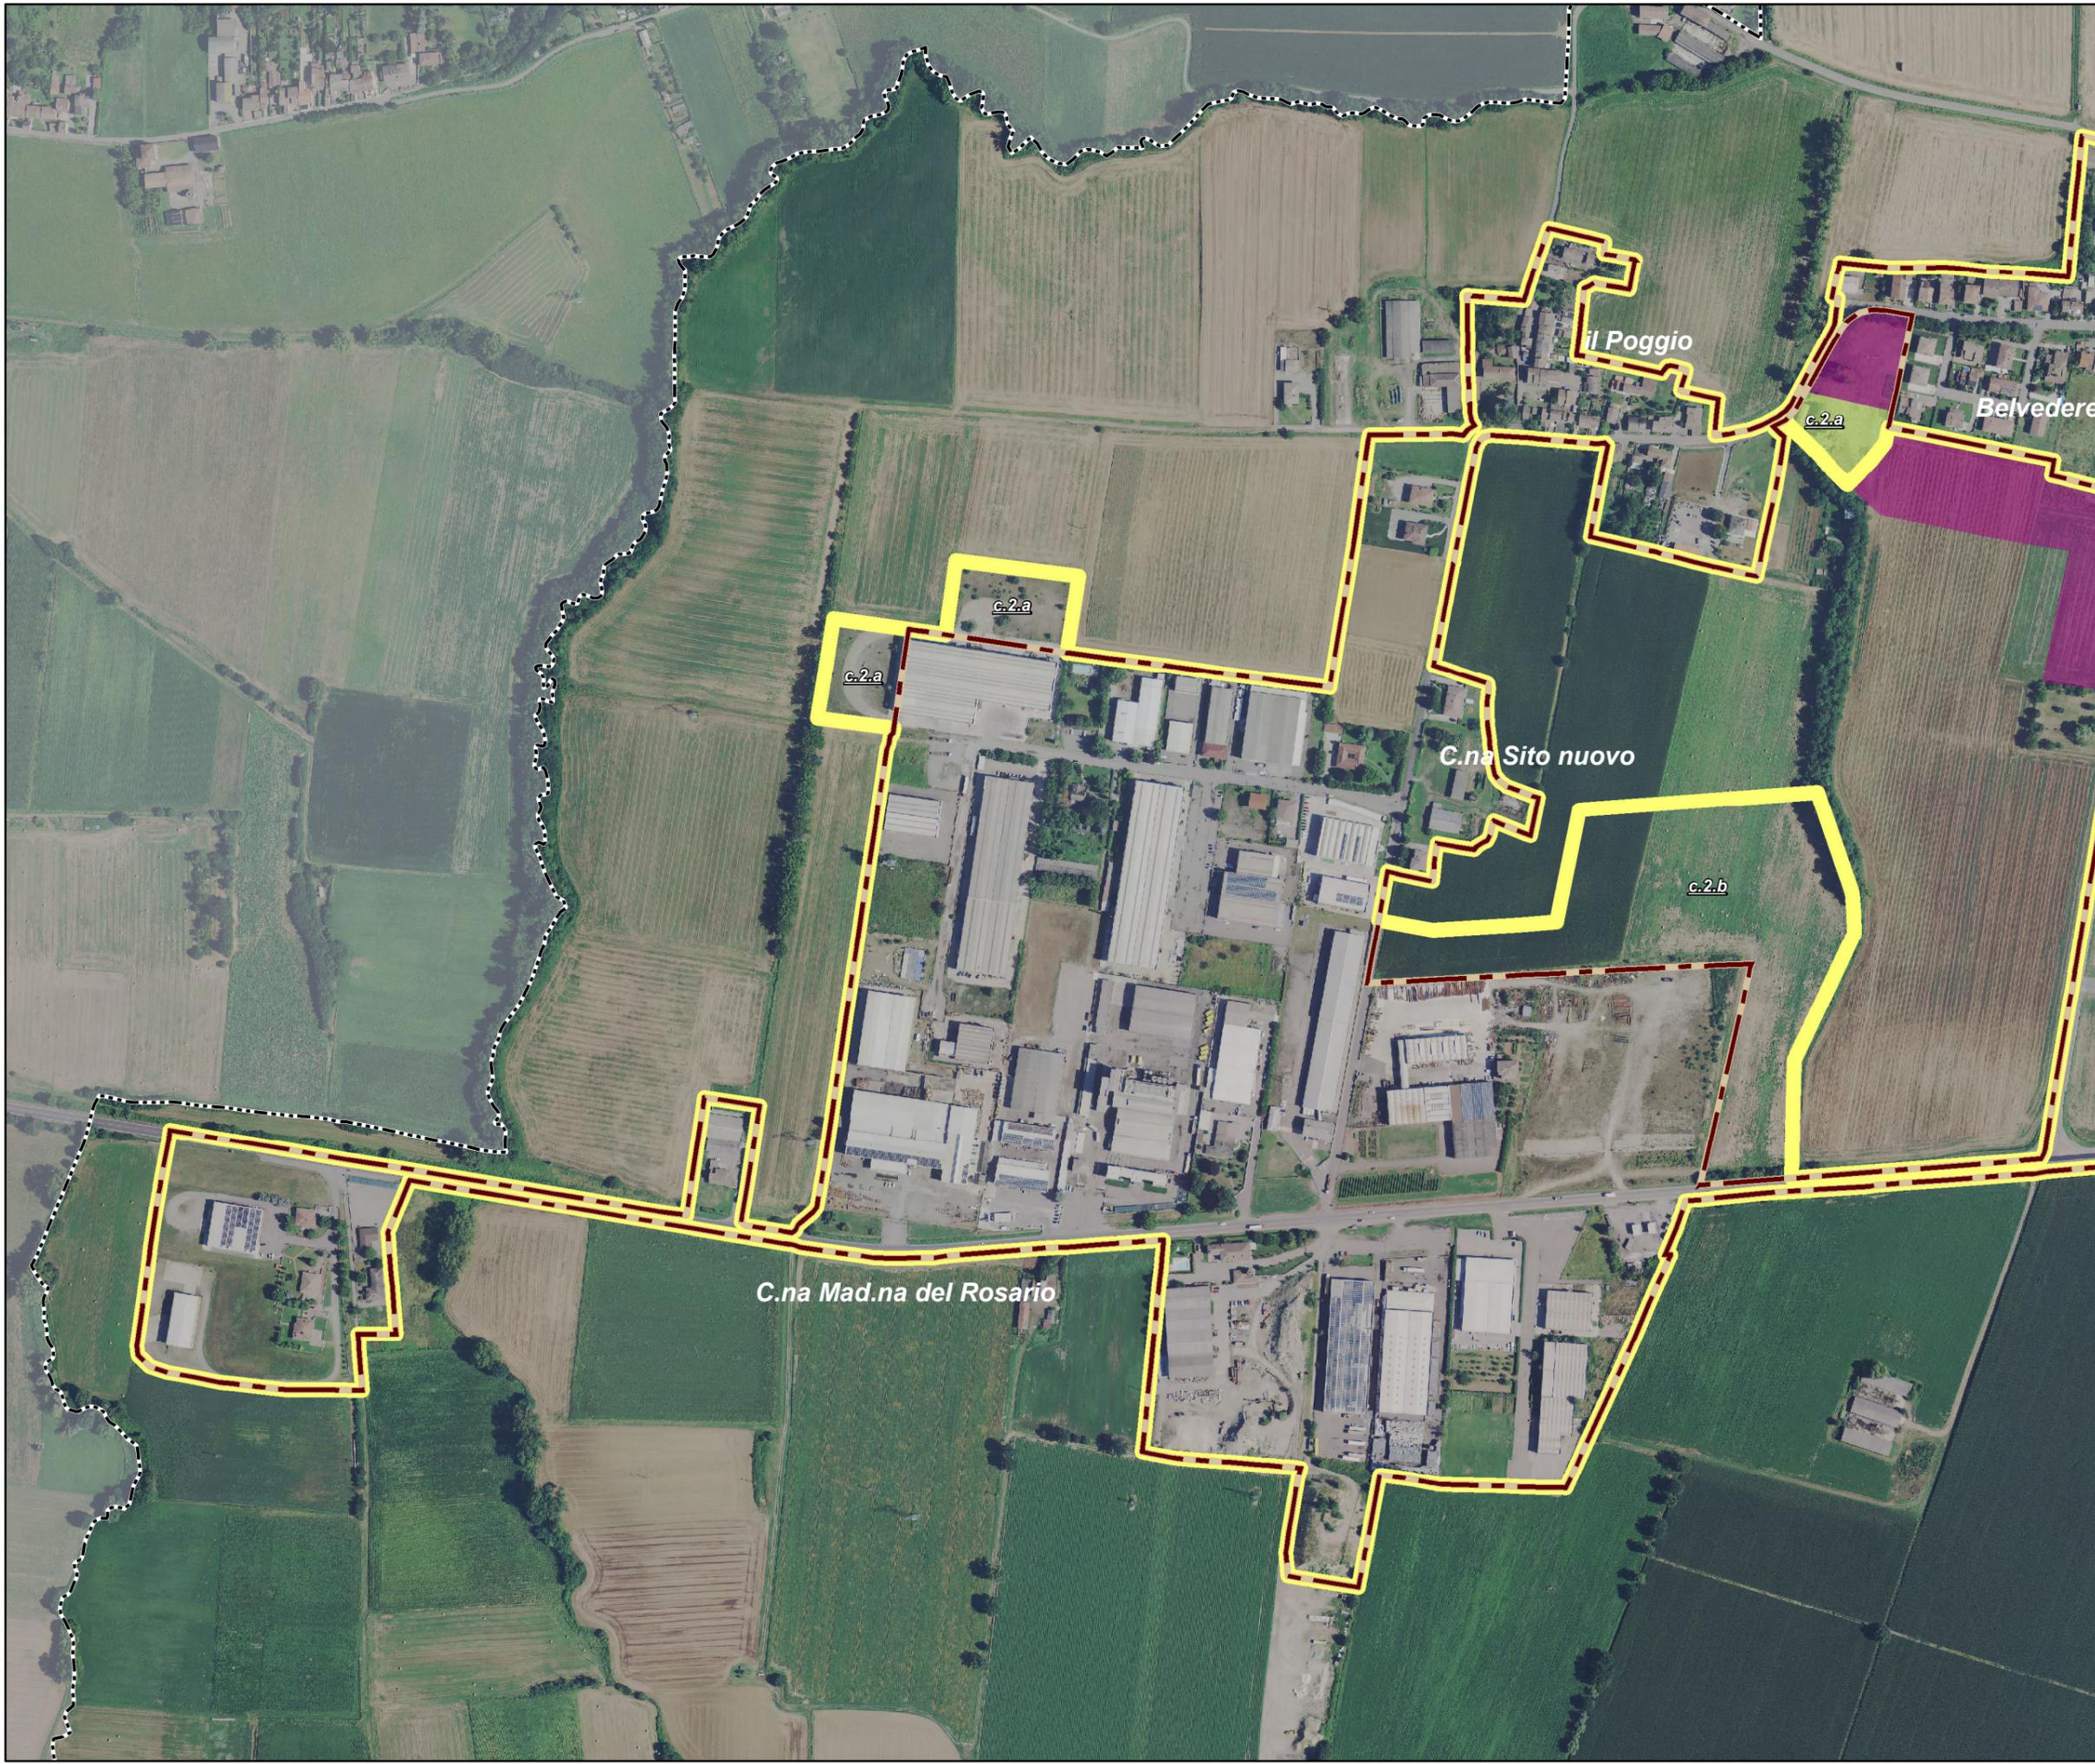


**PUG**  
**Piano Urbanistico Generale**



COMUNE DI SARMATO

**Delimitazione del  
territorio urbanizzato**

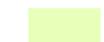
-  Territorio Urbanizzato ai sensi del PSC/RUE vigente
-  Previsioni non attuate
-  Previsioni in attuazione
-  Territorio Urbanizzato art. 32 L.R. 24/2017
-  Insediamenti esistenti in territorio rurale

Le codifiche "c.2.a, c.2.b, c.3.a,....." evidenziano gli scostamenti tra perimetro del TU vigente (L.R. 20/2000) e perimetro del TU proposto (L.R. 24/2017), ai sensi dell'art. 32 della nuova LUR.

Scala 1:5.000



TERRITORIO URBANIZZATO  
AI SENSI DELLA L.R. 24/2017

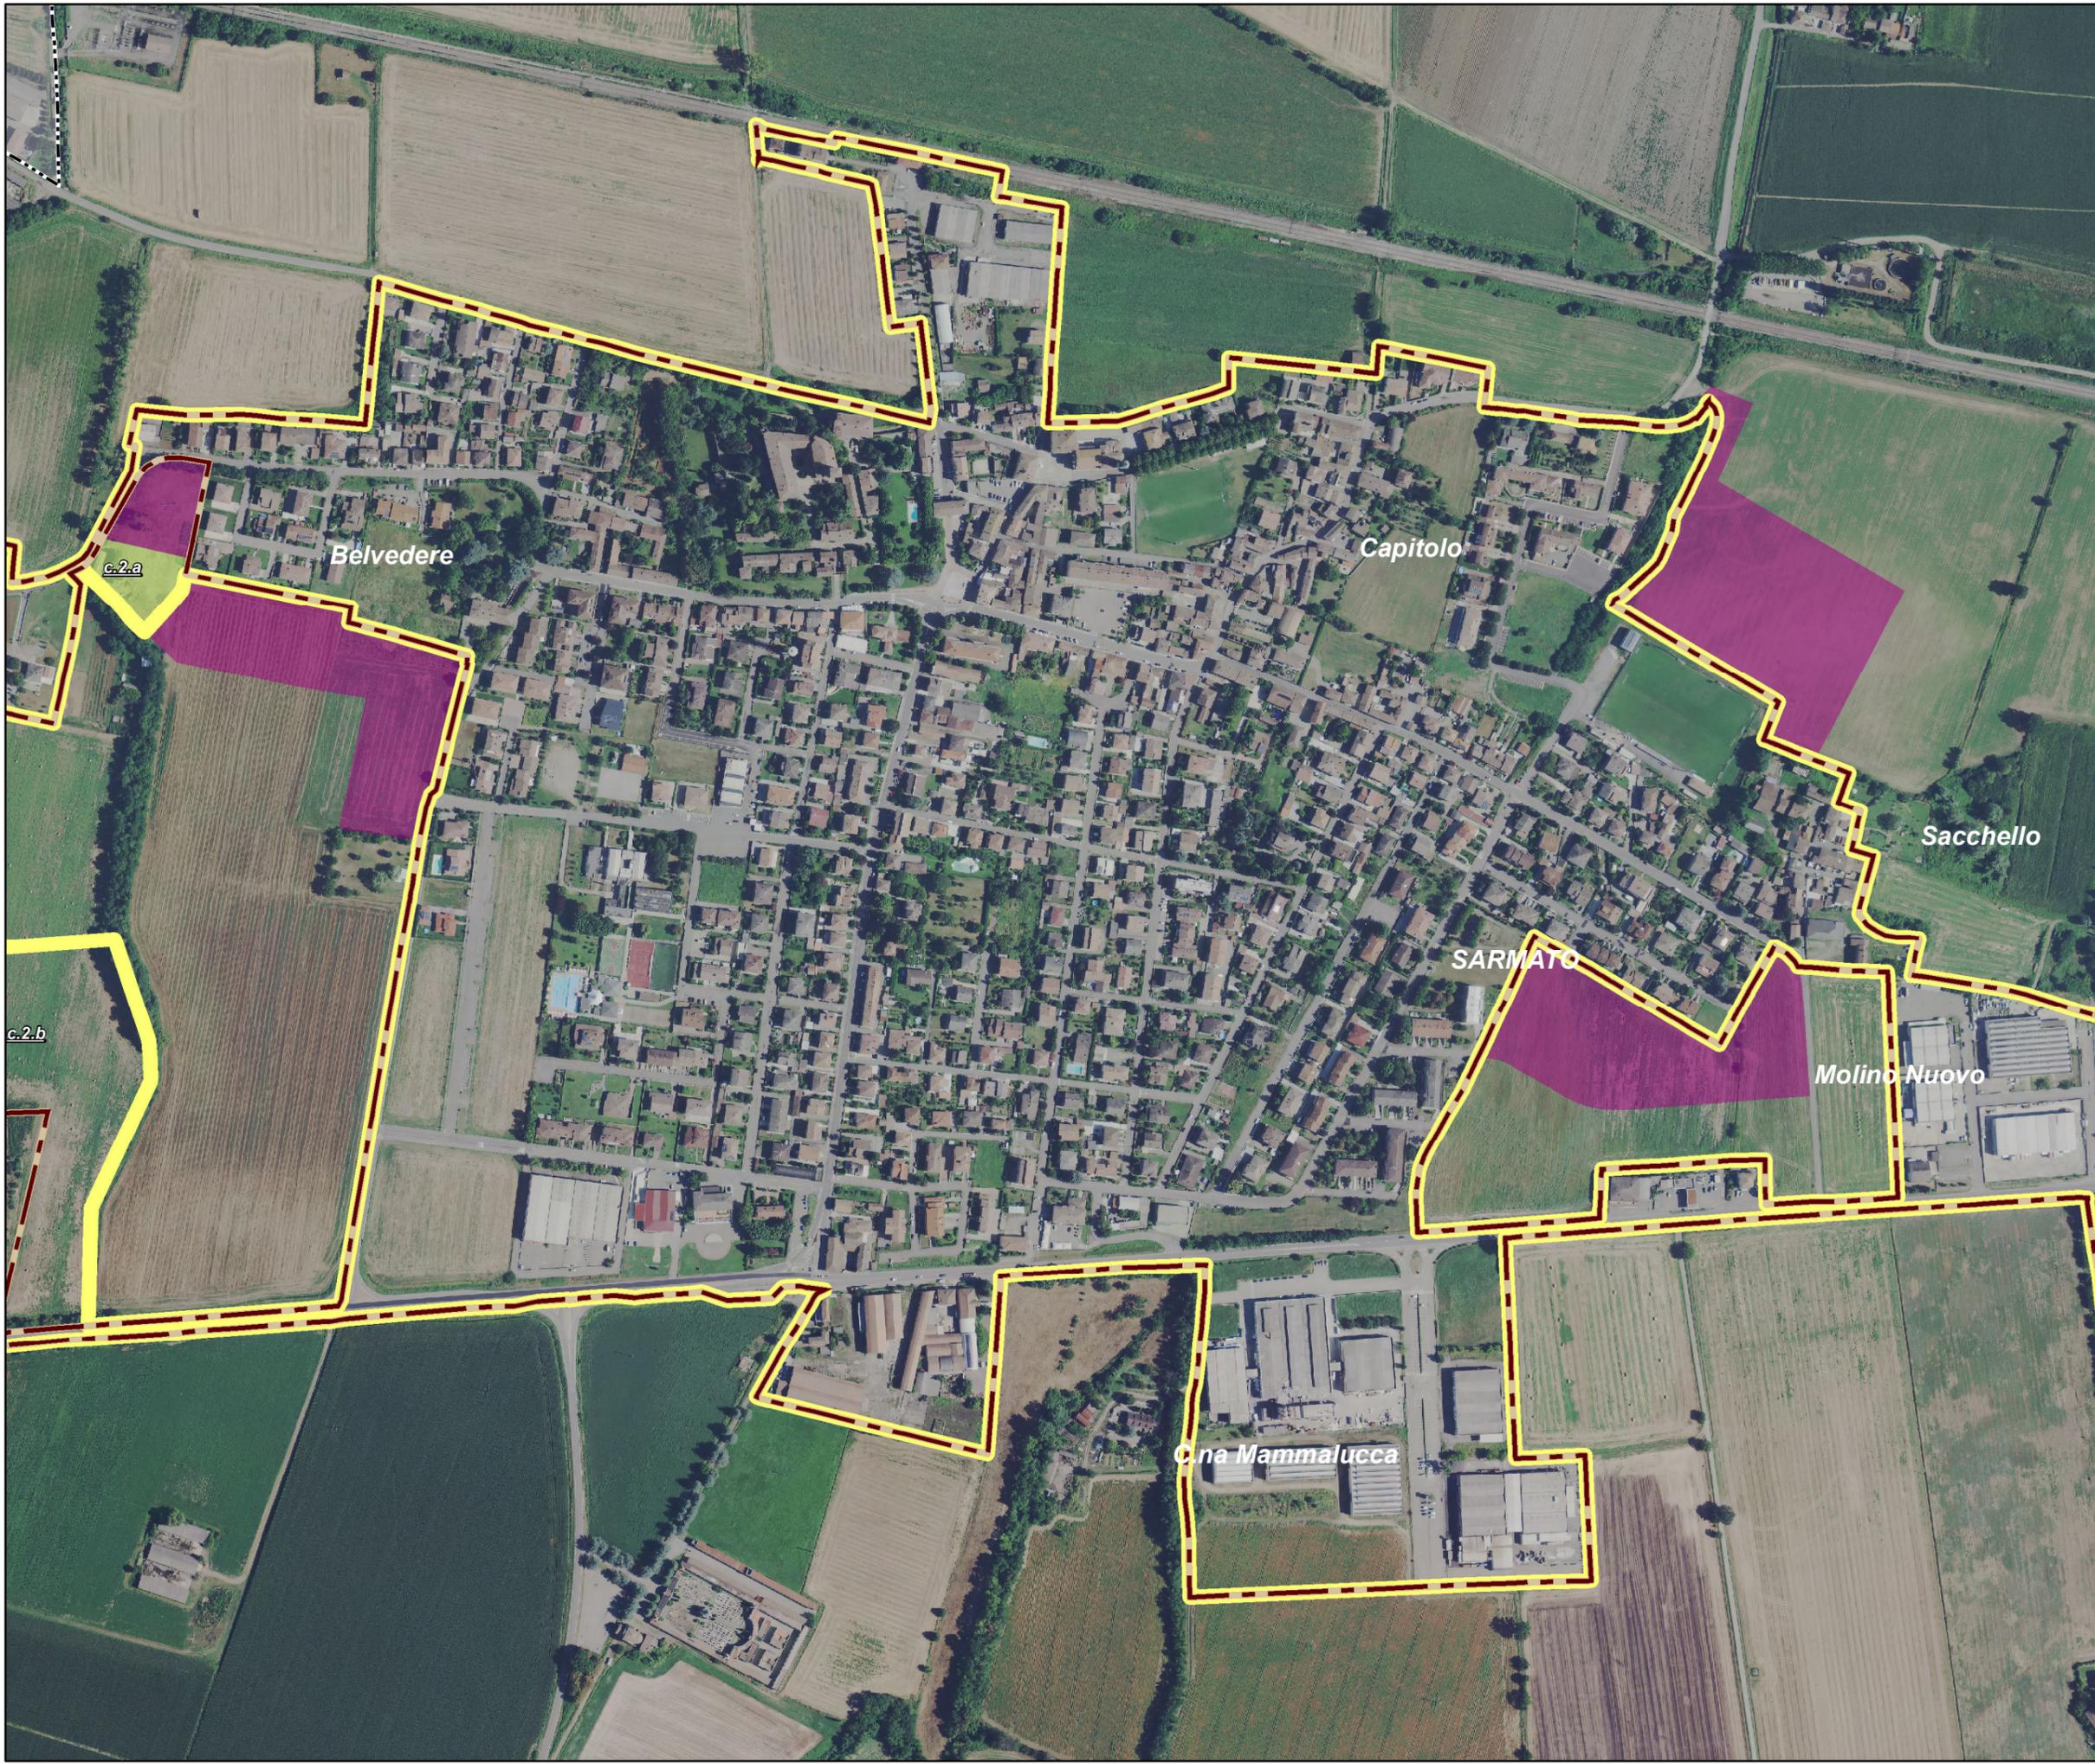


**PUG**  
**Piano Urbanistico Generale**



COMUNE DI SARMATO

**Delimitazione del  
territorio urbanizzato**

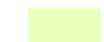-  Territorio Urbanizzato ai sensi del PSC/RUE vigente
-  Previsioni non attuate
-  Previsioni in attuazione
-  Territorio Urbanizzato art. 32 L.R. 24/2017
-  Insediamenti esistenti in territorio rurale


Le codifiche "c.2.a, c.2.b, c.3.a,....." evidenziano gli scostamenti tra perimetro del TU vigente (L.R. 20/2000) e perimetro del TU proposto (L.R. 24/2017), ai sensi dell'art. 32 della nuova LUR.

Scala 1:5.000



TERRITORIO URBANIZZATO  
AI SENSI DELLA L.R. 24/2017

**03**

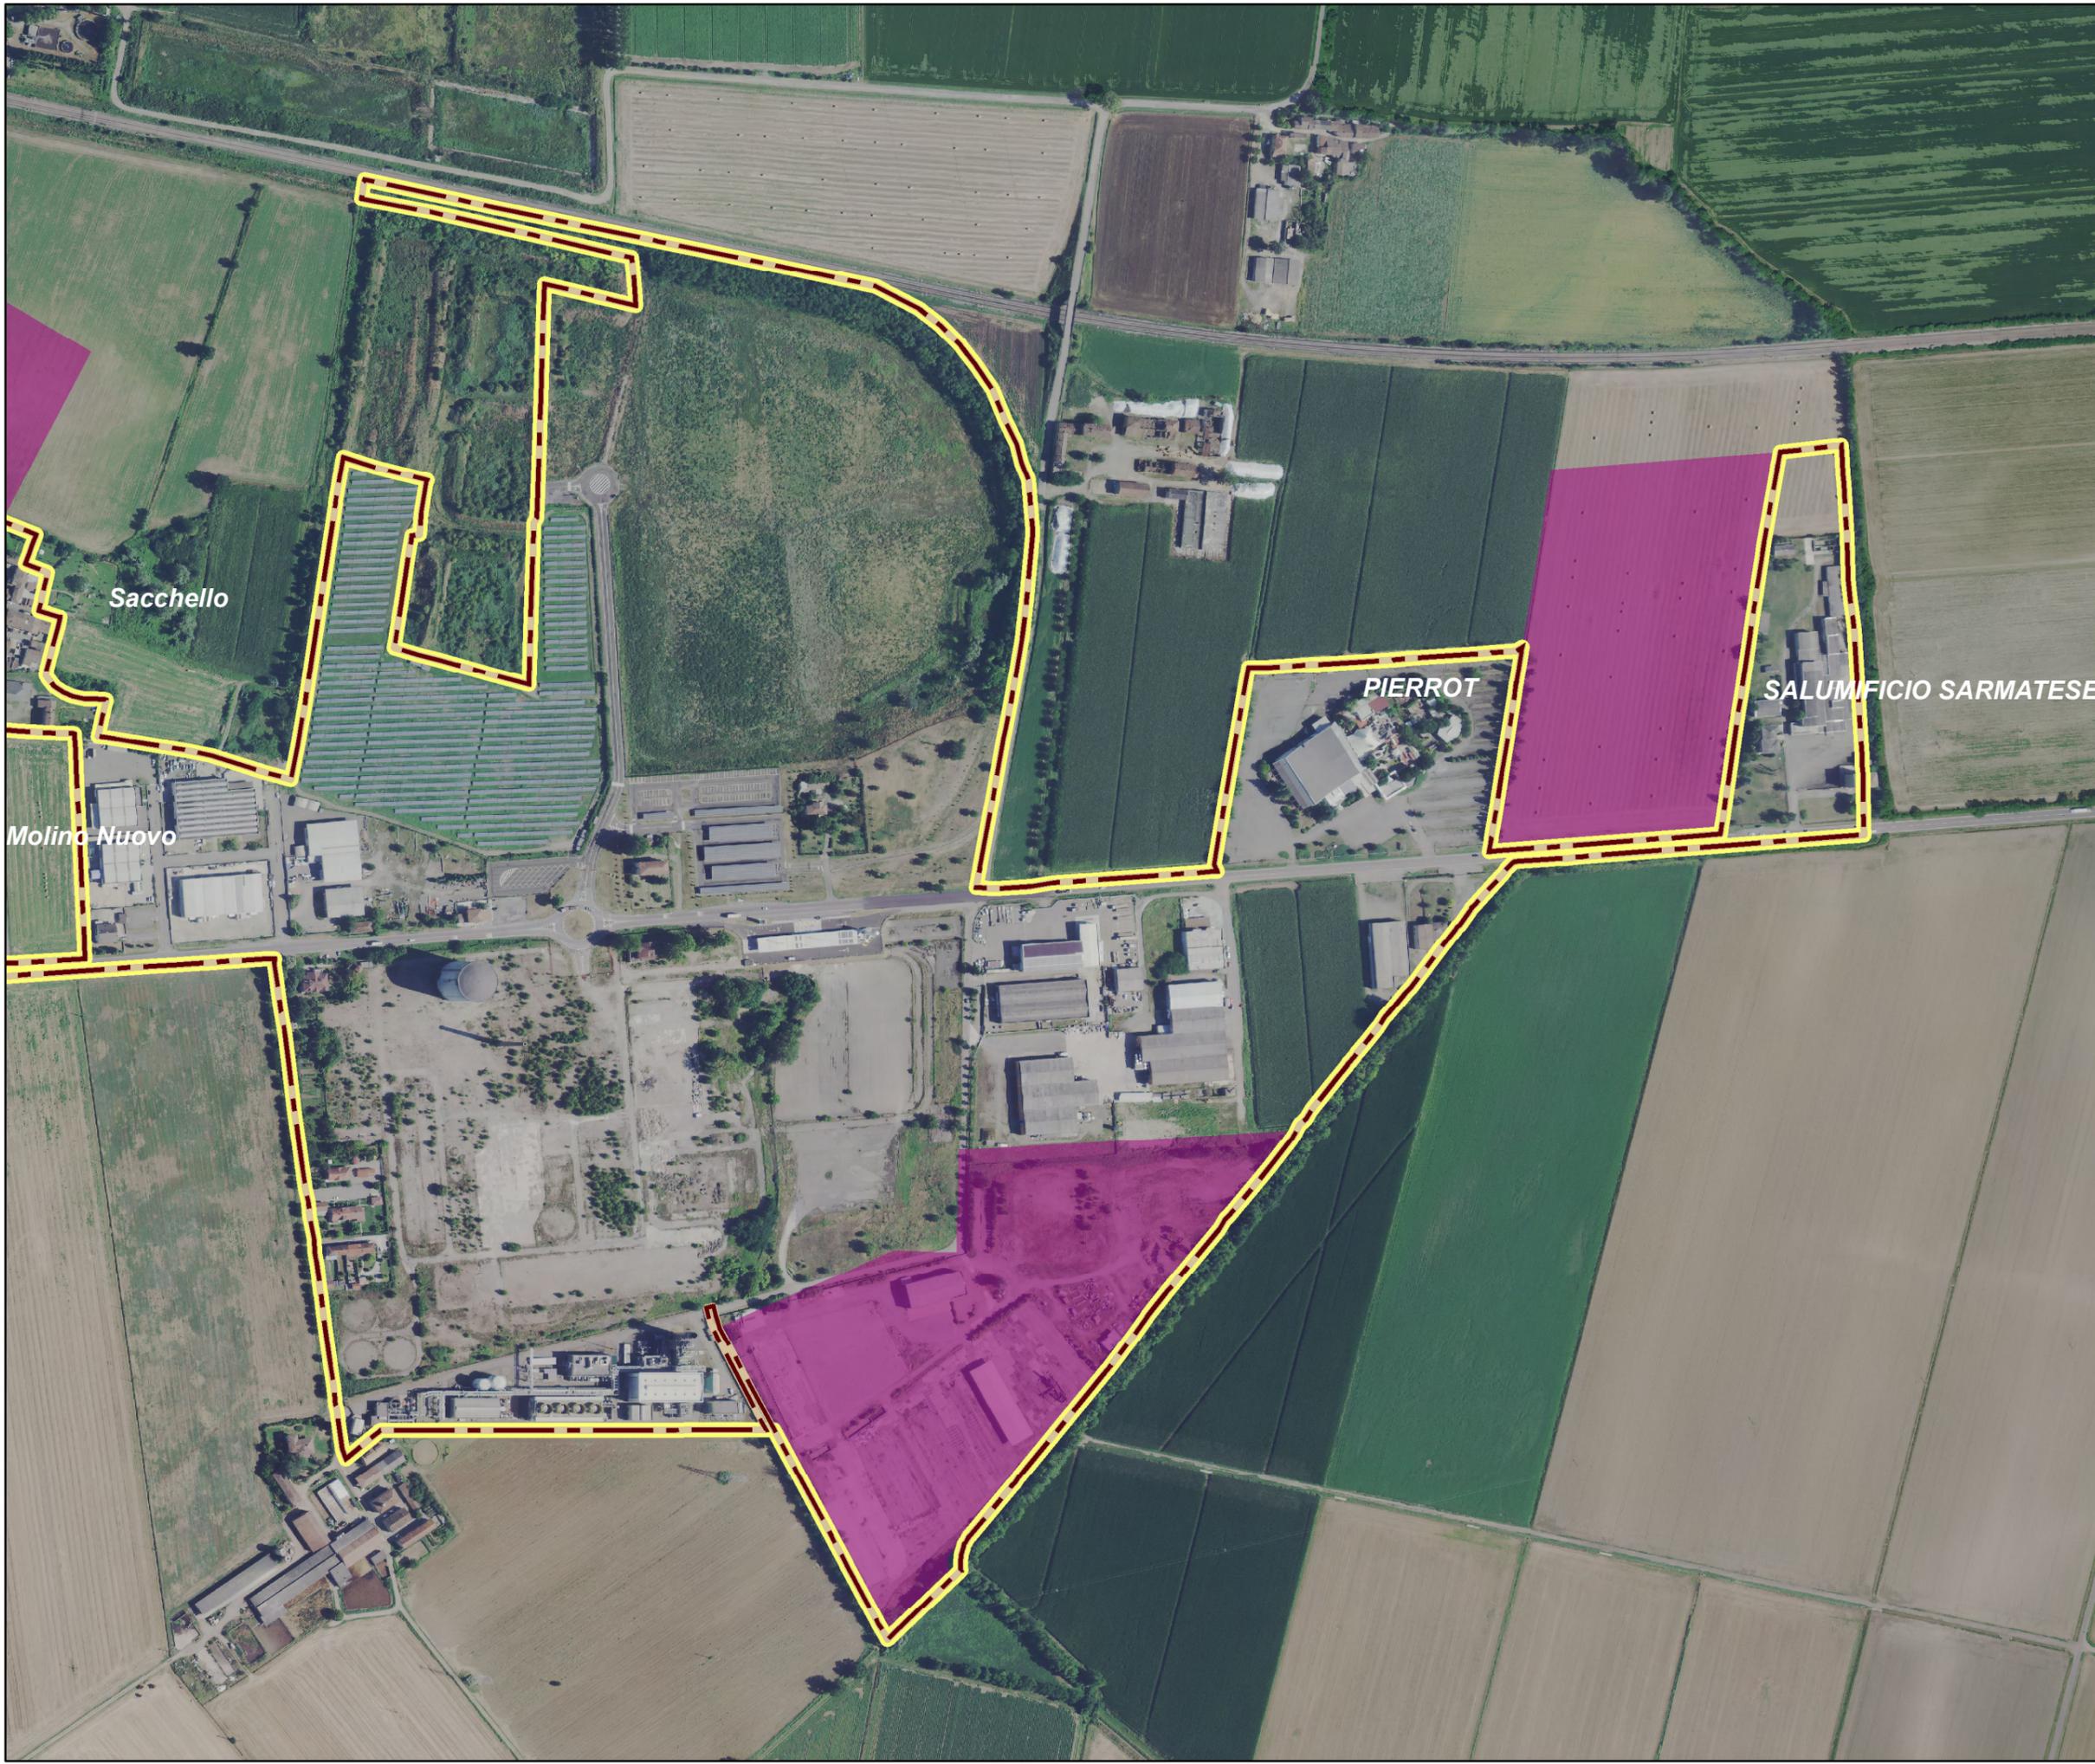


**PUG**  
**Piano Urbanistico Generale**



COMUNE DI SARMATO

**Delimitazione del  
territorio urbanizzato**

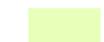-  Territorio Urbanizzato ai sensi del PSC/RUE vigente
-  Previsioni non attuate
-  Previsioni in attuazione
-  Territorio Urbanizzato art. 32 L.R. 24/2017
-  Insediamenti esistenti in territorio rurale

Le codifiche "c.2.a, c.2.b, c.3.a,....." evidenziano gli scostamenti tra perimetro del TU vigente (L.R. 20/2000) e perimetro del TU proposto (L.R. 24/2017), ai sensi dell'art. 32 della nuova LUR.

Scala 1:5.000



TERRITORIO URBANIZZATO  
AI SENSI DELLA L.R. 24/2017

**04**



**PUG**  
**Piano Urbanistico Generale**




COMUNE DI SARMATO

**Delimitazione del  
territorio urbanizzato**

-  Territorio Urbanizzato ai sensi del PSC/RUE vigente
-  Previsioni non attuate
-  Previsioni in attuazione
-  Territorio Urbanizzato art. 32 L.R. 24/2017
-  Insediamenti esistenti in territorio rurale

Le codifiche "c.2.a, c.2.b, c.3.a,....." evidenziano gli scostamenti tra perimetro del TU vigente (L.R. 20/2000) e perimetro del TU proposto (L.R. 24/2017), ai sensi dell'art. 32 della nuova LUR.

Scala 1:5.000

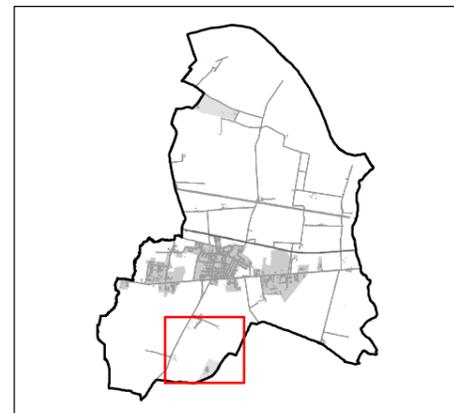

TERRITORIO URBANIZZATO  
AI SENSI DELLA L.R. 24/2017

**05**



**PUG**  
**Piano Urbanistico Generale**




COMUNE DI SARMATO

**Delimitazione del  
territorio urbanizzato**

-  Territorio Urbanizzato ai sensi del PSC/RUE vigente
-  Previsioni non attuate
-  Previsioni in attuazione
-  Territorio Urbanizzato art. 32 L.R. 24/2017
-  Insediamenti esistenti in territorio rurale

Le codifiche "c.2.a, c.2.b, c.3.a,....." evidenziano gli scostamenti tra perimetro del TU vigente (L.R. 20/2000) e perimetro del TU proposto (L.R. 24/2017), ai sensi dell'art. 32 della nuova LUR.

Scala 1:5.000

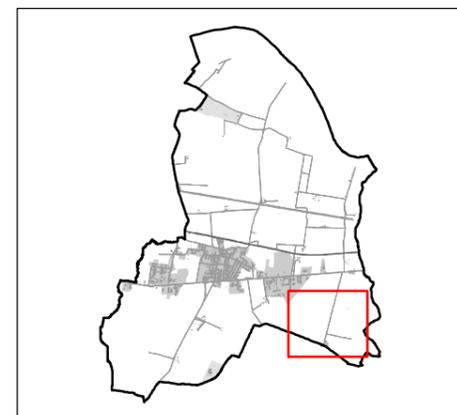

TERRITORIO URBANIZZATO  
AI SENSI DELLA L.R. 24/2017

**06**




**PUG**  
**Piano Urbanistico Generale**




COMUNE DI SARMATO

**Delimitazione del  
territorio urbanizzato**

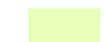-  Territorio Urbanizzato ai sensi del PSC/RUE vigente
-  Previsioni non attuate
-  Previsioni in attuazione
-  Territorio Urbanizzato art. 32 L.R. 24/2017
-  Insediamenti esistenti in territorio rurale

Le codifiche "c.2.a, c.2.b, c.3.a,....." evidenziano gli scostamenti tra perimetro del TU vigente (L.R. 20/2000) e perimetro del TU proposto (L.R. 24/2017), ai sensi dell'art. 32 della nuova LUR.

Scala 1:5.000

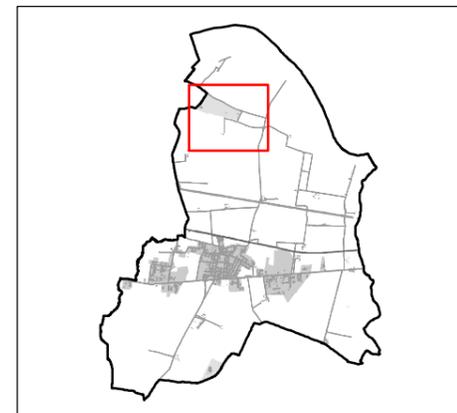

TERRITORIO URBANIZZATO  
AI SENSI DELLA L.R. 24/2017

**07**

