

Rete elettrica

- Elettrodotti ad alta tensione - Linea aerea a 132 kV
- Elettrodotti ad alta tensione - Linea aerea a 220 kV
- Elettrodotti ad alta tensione - Linea aerea a 380 kV

Fascia di rispetto agli elettrodotti ad alta tensione - D.P.A. (L.R. 30/2000; Legge 36/2001; D.P.C.M. 08/07/2003; D.Lgs 259/2003; D.M. 29/05/2008; D.G.R. 2088/2013)

— Elettrodotti a media tensione - Linee aeree

Fascia di rispetto agli elettrodotti a media tensione - D.P.A. (L.R. 30/2000; Legge 36/2001; D.P.C.M. 08/07/2003; D.Lgs 259/2003; D.M. 29/05/2008; D.G.R. 2088/2013)


Rete distribuzione gas

— Metanodotti

Fascia di rispetto ai metanodotti (D.M. 24/11/1984)

Impianti per la telefonia mobile

▲ Stazioni radio-base per la telefonia mobile (L.R. 30/2000; Legge 36/2001; D.P.C.M. 08/07/2003; D.Lgs 259/2003; D.G.R. 1138/2008)

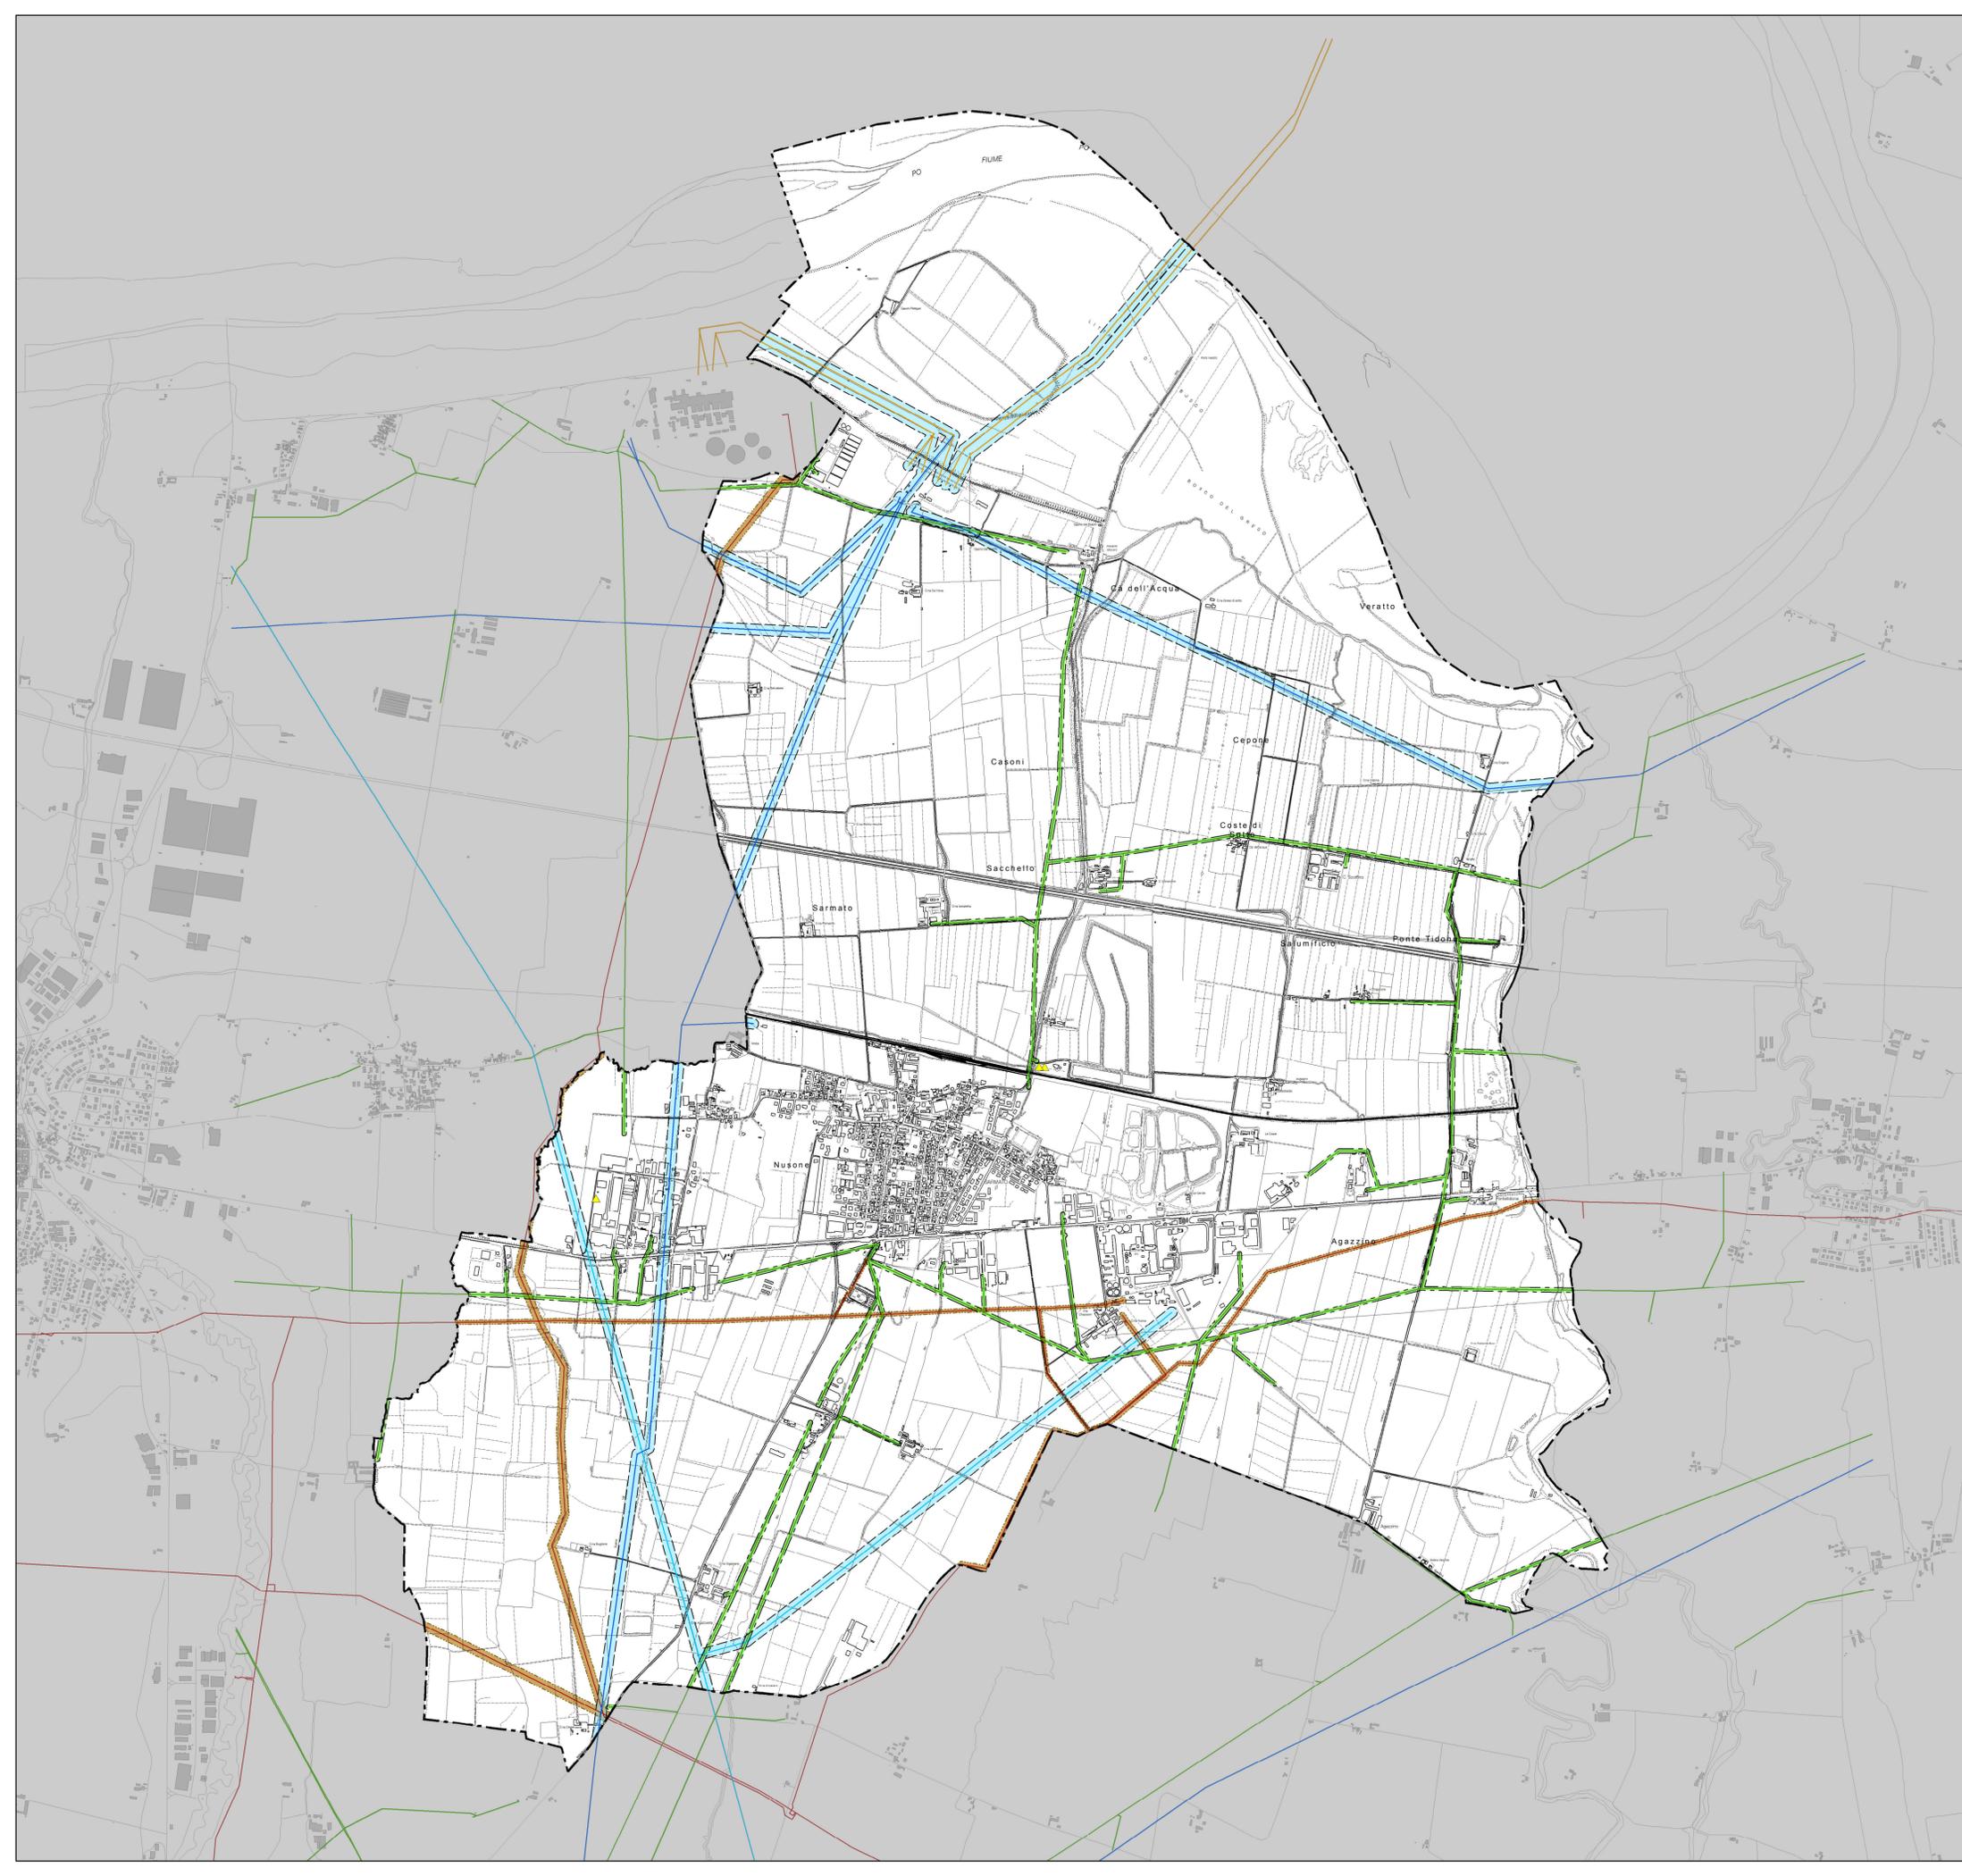

Comune di Sarmato

PUG

Piano Urbanistico Generale

Quadro Conoscitivo Diagnostico



QC_SF6.6

Infrastrutture a rete: Gasdotto / Elettricità

Scala
1:15.000

Assunzione Proposta PUG

Del. G.C. n. ___ del ___/___/___

Adozione Proposta PUG

Del. C.C. n. ___ del ___/___/___

Approvazione PUG

Del. C.C. n. ___ del ___/___/___

Sindaco con delega all'Urbanistica	dott.ssa Claudia Ferrari
Vice-Sindaco con delega all'Edilizia	geom. Giuseppe Riva
Segretario generale	dott.ssa Laura Cassi
Ufficio di Piano	ing. arch. Marco Gallonelli <i>(Responsabile dell'Ufficio di Piano, Garante della comunicazione e della partecipazione)</i>
	dott.ssa Orietta Agueriti
	dott.ssa Laura Cassi
Progettisti incaricati	arch. Fabio Ceci dott. urb. Alex Massari geol. Gabriele Corbelli
Collaboratori	arch. Martina Zucconi