Section A-A
1 : 500

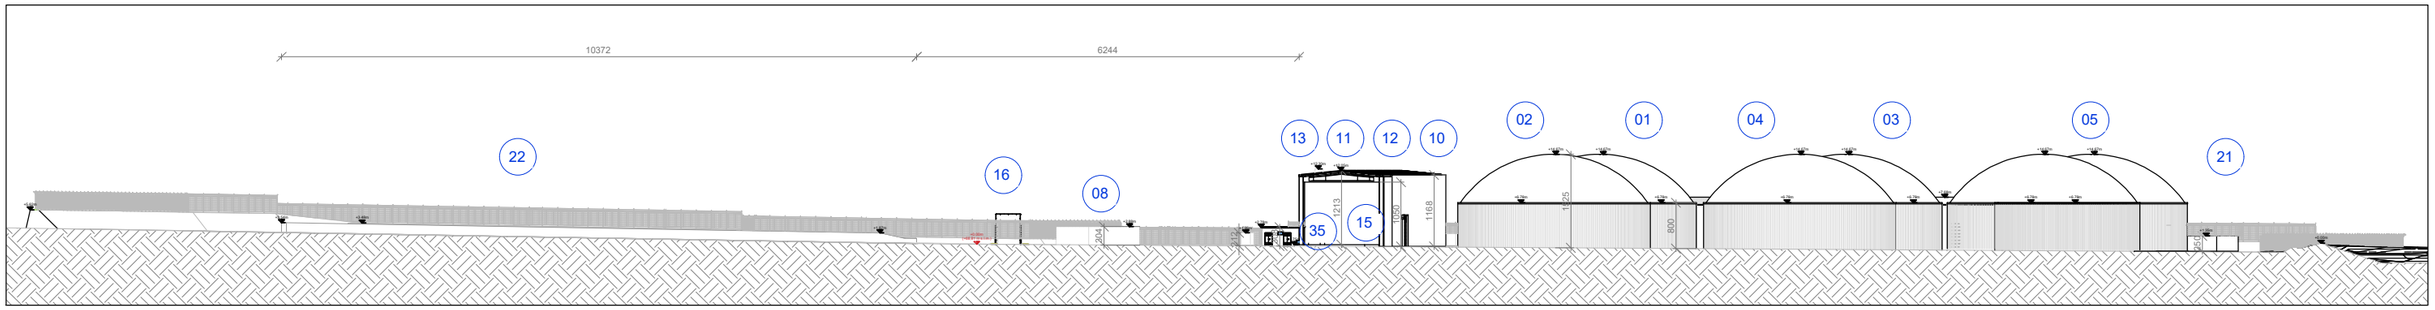

Section B-B
1 : 500

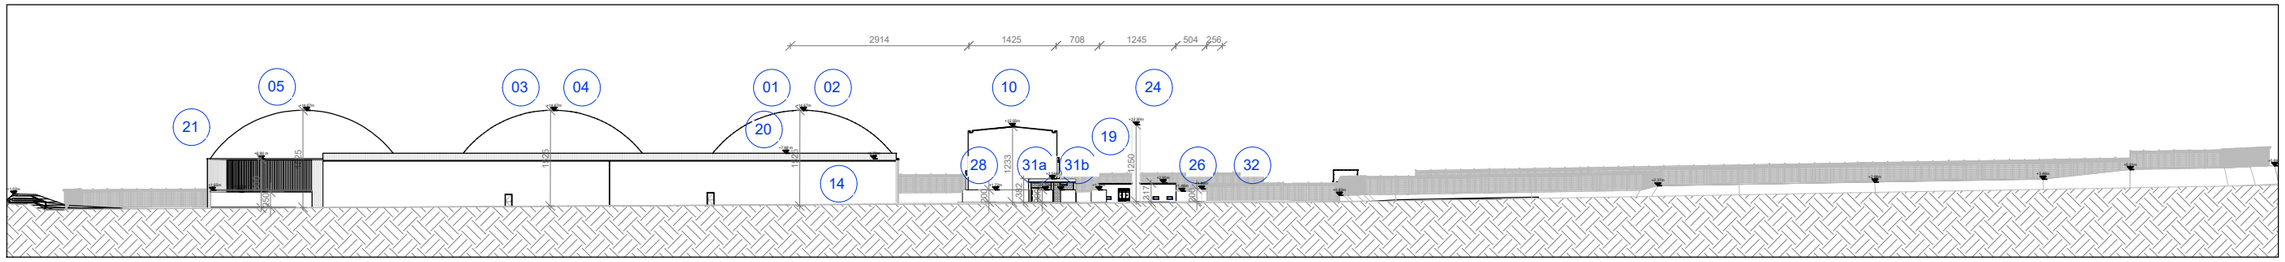

Section C-C
1 : 500

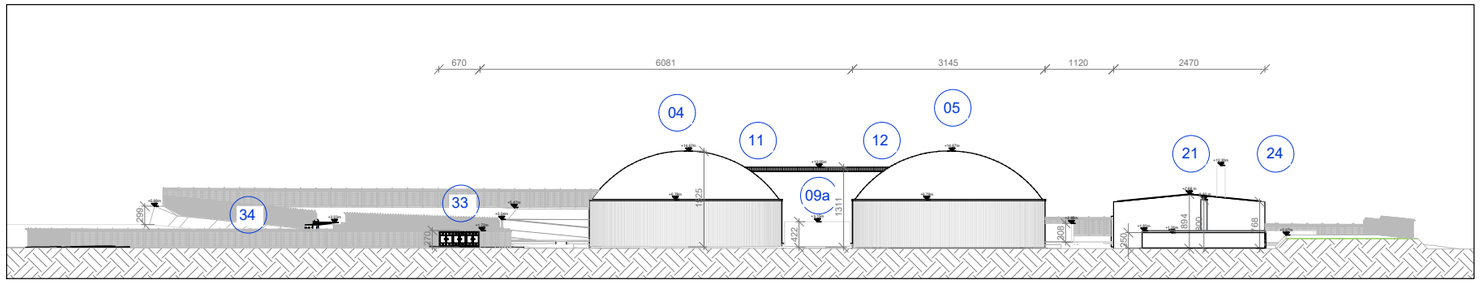

Section D-D
1 : 500

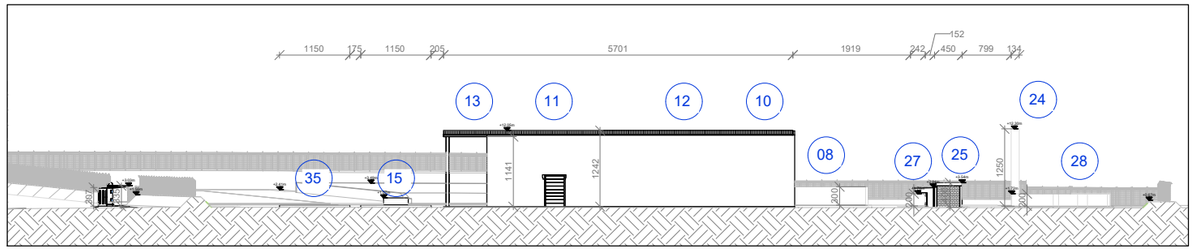

Section E-E
1 : 500

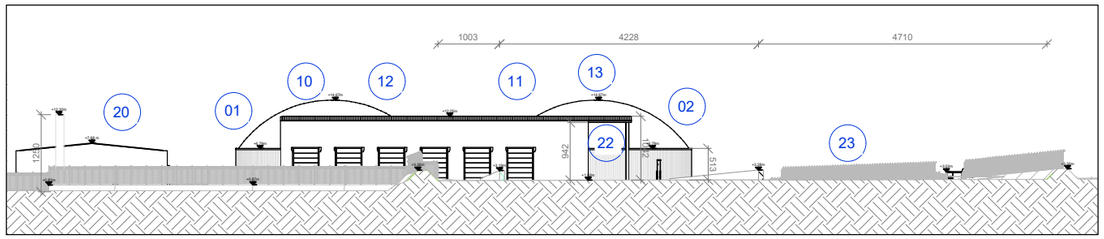

Keyplan
1 : 2500

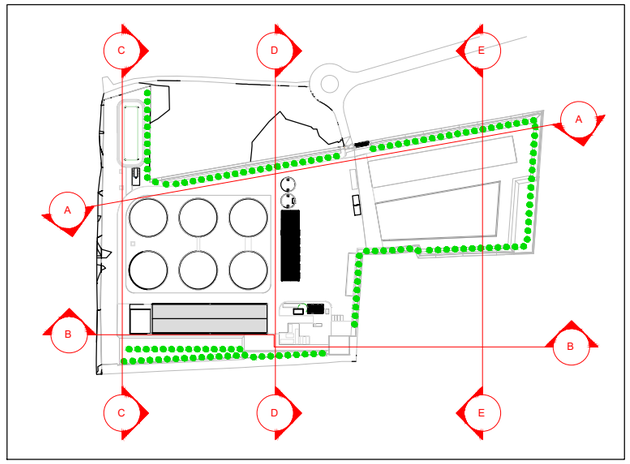

Note
La quota zero di progetto corrisponde alla quota altimetrica di 68.81 m s.l.m., identificabile in colore rosso all'interno della Sezione AA

Nr.	Date	Review Description	Reviewed by
02	12/05/2025	PRELIMINARY DESING - SECOND ISSUE	AS
01	30/04/2025	PRELIMINARY DESING - ISSUE FOR BIDDING	AS

Phase
PRELIMINARY DESIGN

Subject
SARMATO (PC)

Plant for the production of biomethane from agricultural by-products and zootechnical waste
Impianto per la produzione di biometano da sottoprodotti agricoli e reflui zootecnici

Client
APIS PV1 società agricola srl
Via Gianni Brida 4
391000 Bolzano (BZ)
P.IVA IT03171440211

Designer
KELSE Engineering srl
Corso Galileo Ferraris 70
10129 Torino (TO)

Planner
VORN Bionergy Italia srl
Via Alessandro Volta 13/a
391000 Bolzano (BZ)
P.IVA IT03025520218

Nr. Drawing
SAR-GEN-T-003

Description
Layout generale - Sezioni / General layout - Sections

Designer	Controlled	Scale	Date	Revision
KELSE	AS	Come indicato	14/07/2025	02

A1