



Tavola dei Vincoli




V.1

Tavola dei vincoli
Tutele e vincoli ambientali



Scala
1:15.000

Sindaco con delega all'Urbanistica	dott.ssa Claudia Ferrari
Vice-Sindaco con delega all'Edilizia	geom. Giuseppe Riva
Assunzione Proposta PUG	dott.ssa Laura Cassi
Del. G.C. n. ___ del ___/___/___	
Segretario generale	dott.ssa Laura Cassi
Adozione Proposta PUG	ing. arch. Marco Gallonelli
Del. C.C. n. ___ del ___/___/___	<i>(Responsabile dell'Ufficio di Piano, Garante della comunicazione e della partecipazione)</i>
Approvazione PUG	dott.ssa Orietta Agueriti
Del. C.C. n. ___ del ___/___/___	dott.ssa Laura Cassi
Progettisti incaricati	arch. Fabio Ceci
	dott. urb. Alex Massari
	geol. Gabriele Corbelli
Collaboratori	arch. Martina Zucconi

BOX 1

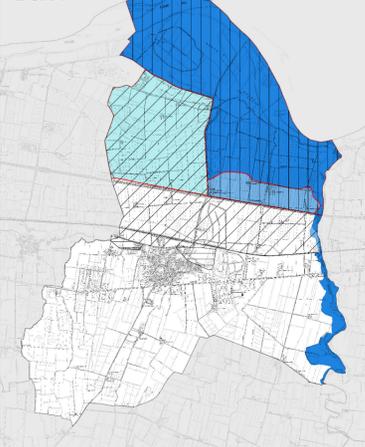

BOX 2

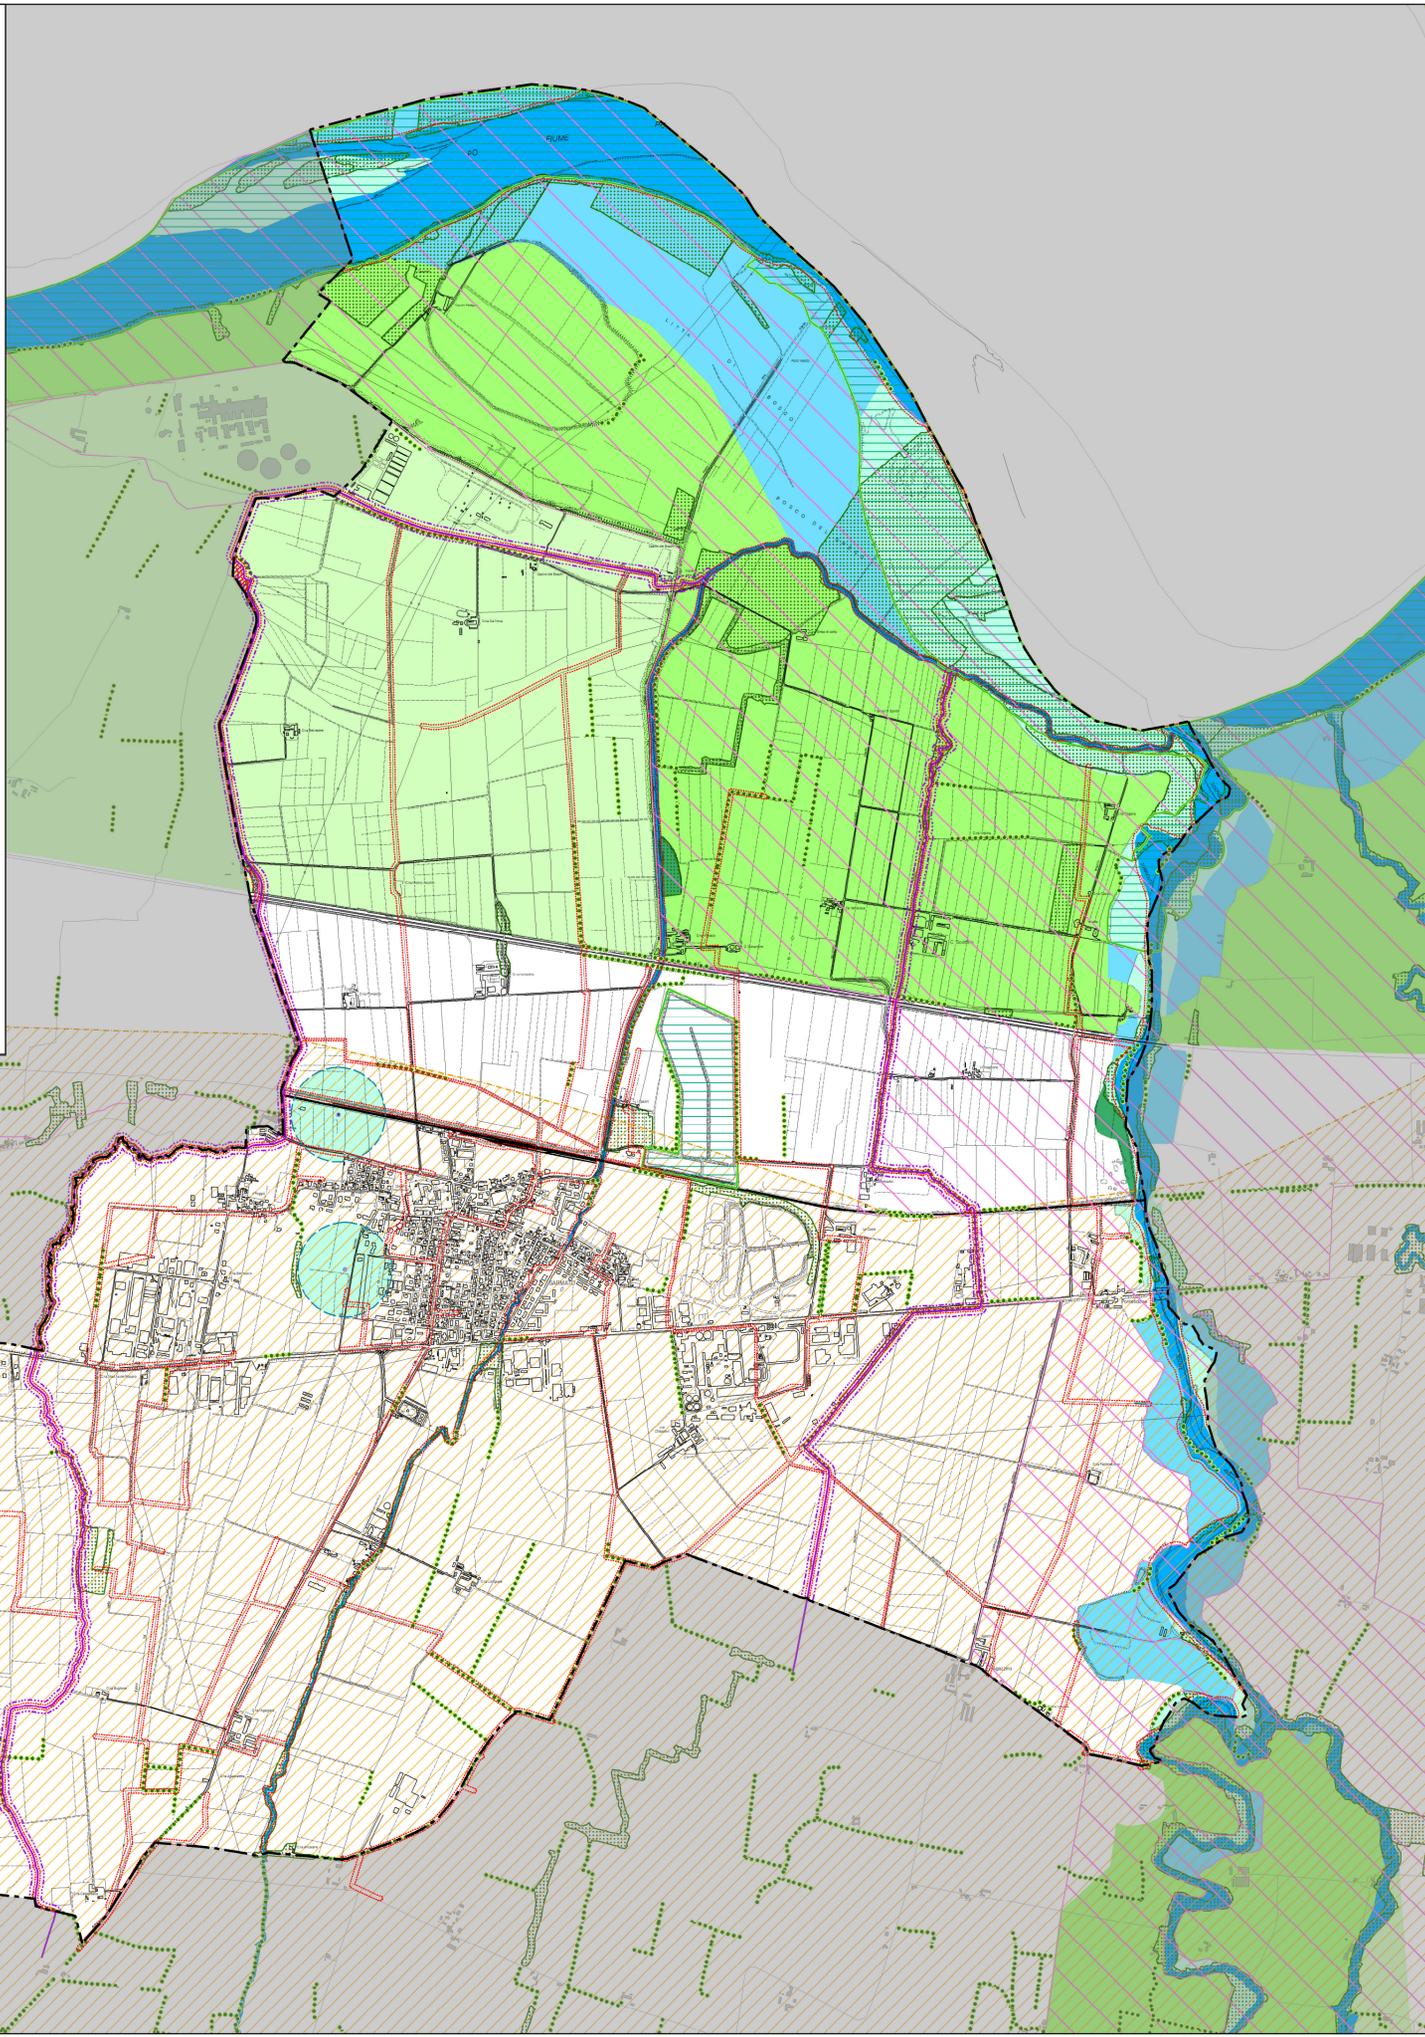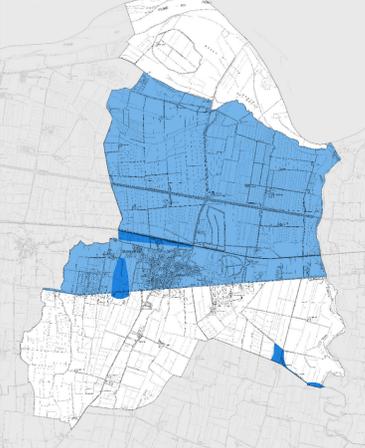

Legenda

- Ambiti di gestione ambientale del territorio**
- Siti di Importanza Comunitaria e Zone di Protezione Speciale (D.G.R. 167/2006; PTCP, art. 52)
 - Progetti di tutela, recupero e valorizzazione (PTCP, art. 53)
- Aree di valore naturale-ambientale e rischio idraulico**
- Fascia fluviale A: Fascia di deflusso – Invasi ed alvei di laghi, bacini e corsi d'acqua (PTCP, art. 11)
- Zona A1: Alveo attivo o invasivo
 - Zona A2: Alveo di piena
 - Zona A3: Alveo di piena con valenza naturalistica
- Fascia fluviale B: Fascia di esondazione – Zone di tutela dei caratteri ambientali di laghi, bacini e corsi d'acqua (PTCP, art. 12)
- Zona B1: Zona di conservazione del sistema fluviale
 - Zona B3: Zona ad elevato grado di antropizzazione
- Fascia fluviale C – Fascia di inondazione per piena catastrofica – Zone di rispetto dell'ambito fluviale (PTCP, art. 13)
- Zona C1: Zona extrarginale o protetta da difese idrauliche
- Alveo attivo o inciso - Zona I1 (PTCP, art. 14)
 - Zona di integrazione dell'ambito fluviale - Zona I2 - 25 metri (PTCP, art. 14)
 - Vincolo idraulico (R.D. 523/1904, art. 96)
- Assetto vegetazionale tutelato**
- Aree forestali e boschive (PTCP, art. 8)
 - Esemplari arborei singoli, in gruppi isolati o in filari meritevoli di tutela ed elementi lineari (PTCP, art. 9)
- Aree di interesse naturalistico**
- Biotopi umidi (PTCP, art. 16)
- Aree di salvaguardia**
- Aree di ricarica della falda: Settore di ricarica di tipo B – Ricarica indiretta (PTCP, art. 35) e Zone di tutela dei corpi idrici superficiali e sotterranei (PTCP, art. 36 bis)
 - Zone di rispetto ai pozzi idropotabili (D.Lgs 152/2006, art. 94; PTCP, art. 35)
 - Zona di tutela assoluta - 10 m
 - Zona di rispetto - 200 m
- PERICOLOSITA' ALLUVIONALE PGRA - RETICOLO PRINCIPALE (BOX 1)**
- Pericolosità alluvionale PGRA vigente (DPCM 27/10/2016)**
- Scenario H-P3 - Alta pericolosità - Alluvione frequente
 - Scenario M-P2 - Media pericolosità - Alluvione poco frequente
 - Scenario L-P1 - Bassa pericolosità - Alluvioni rare
- PERICOLOSITA' ALLUVIONALE PGRA - RETICOLO SECONDARIO COLLINARE MONTANO (BOX 1)**
- Pericolosità alluvionale PGRA vigente (DPCM 27/10/2016)**
- Scenario H-P3 - Alta pericolosità - alluvione frequente
 - Scenario M-P2 - Media pericolosità - Alluvione poco frequente
 - Scenario L-P1 - Bassa pericolosità - Alluvioni rare
- APSFR DISTRETTUALE ARGINATA PO (PROGETTO) (BOX 1)**
- Scenario H-P3 - Alta pericolosità - alluvione frequente
 - Scenario M-P2 - Media pericolosità - Alluvione poco frequente
 - Scenario L-P1 - Bassa pericolosità - Alluvioni rare
- PERICOLOSITA' ALLUVIONALE PGRA - RETICOLO SECONDARIO DI PIANURA (BOX 2)**
- Scenario H-P3 - Alta pericolosità - alluvione frequente
 - Scenario M-P2 - Media pericolosità - Alluvione poco frequente