




Pianta fondazioni
1:200

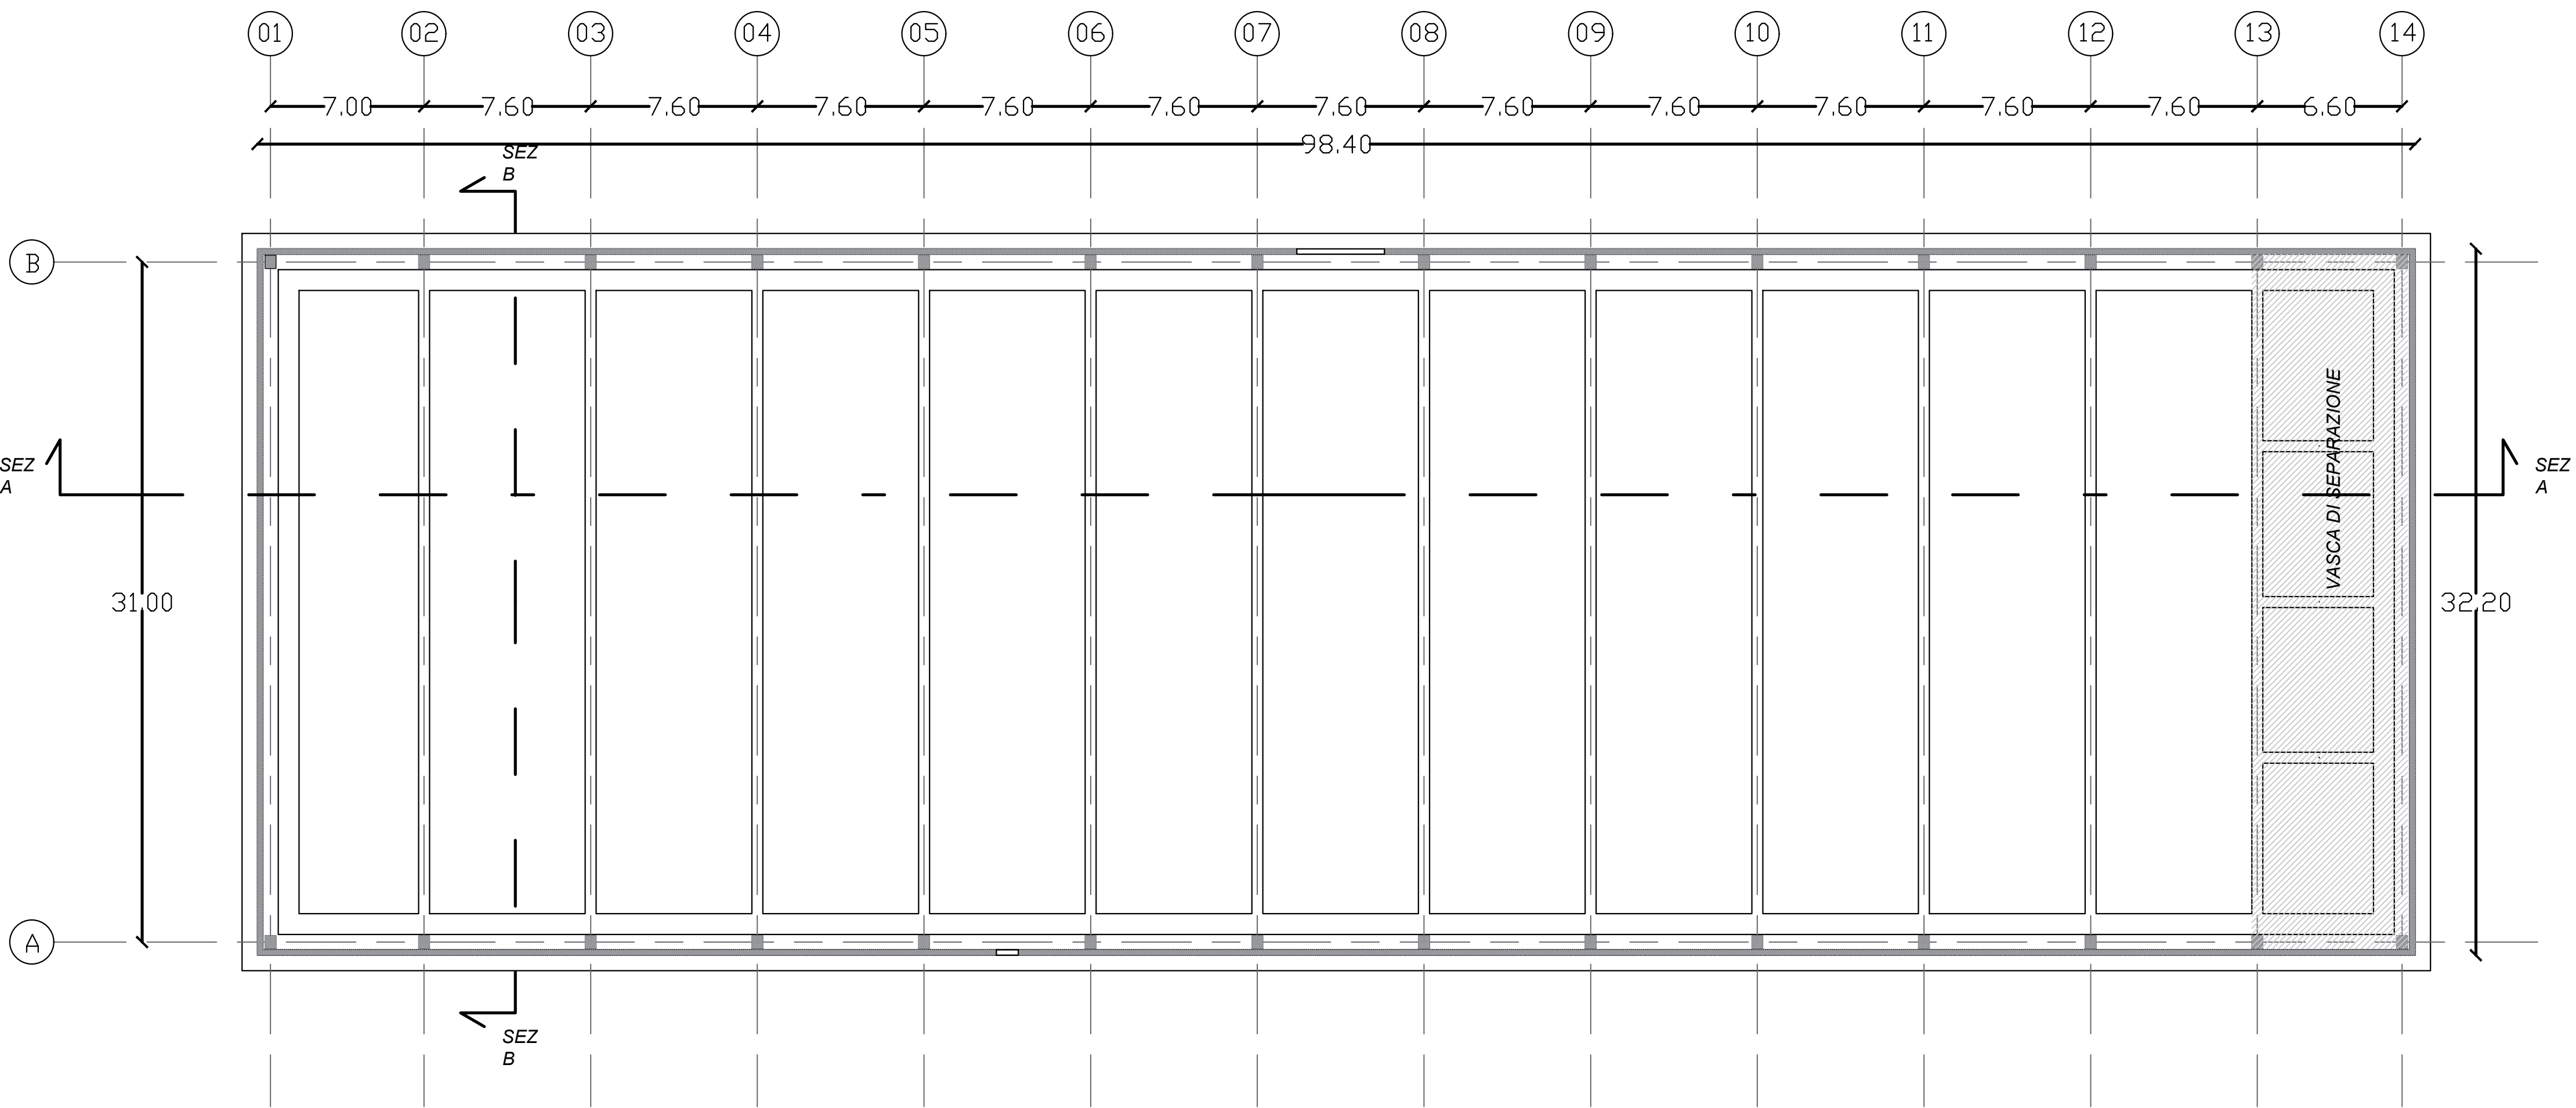


Pianta lvi 0
1:200

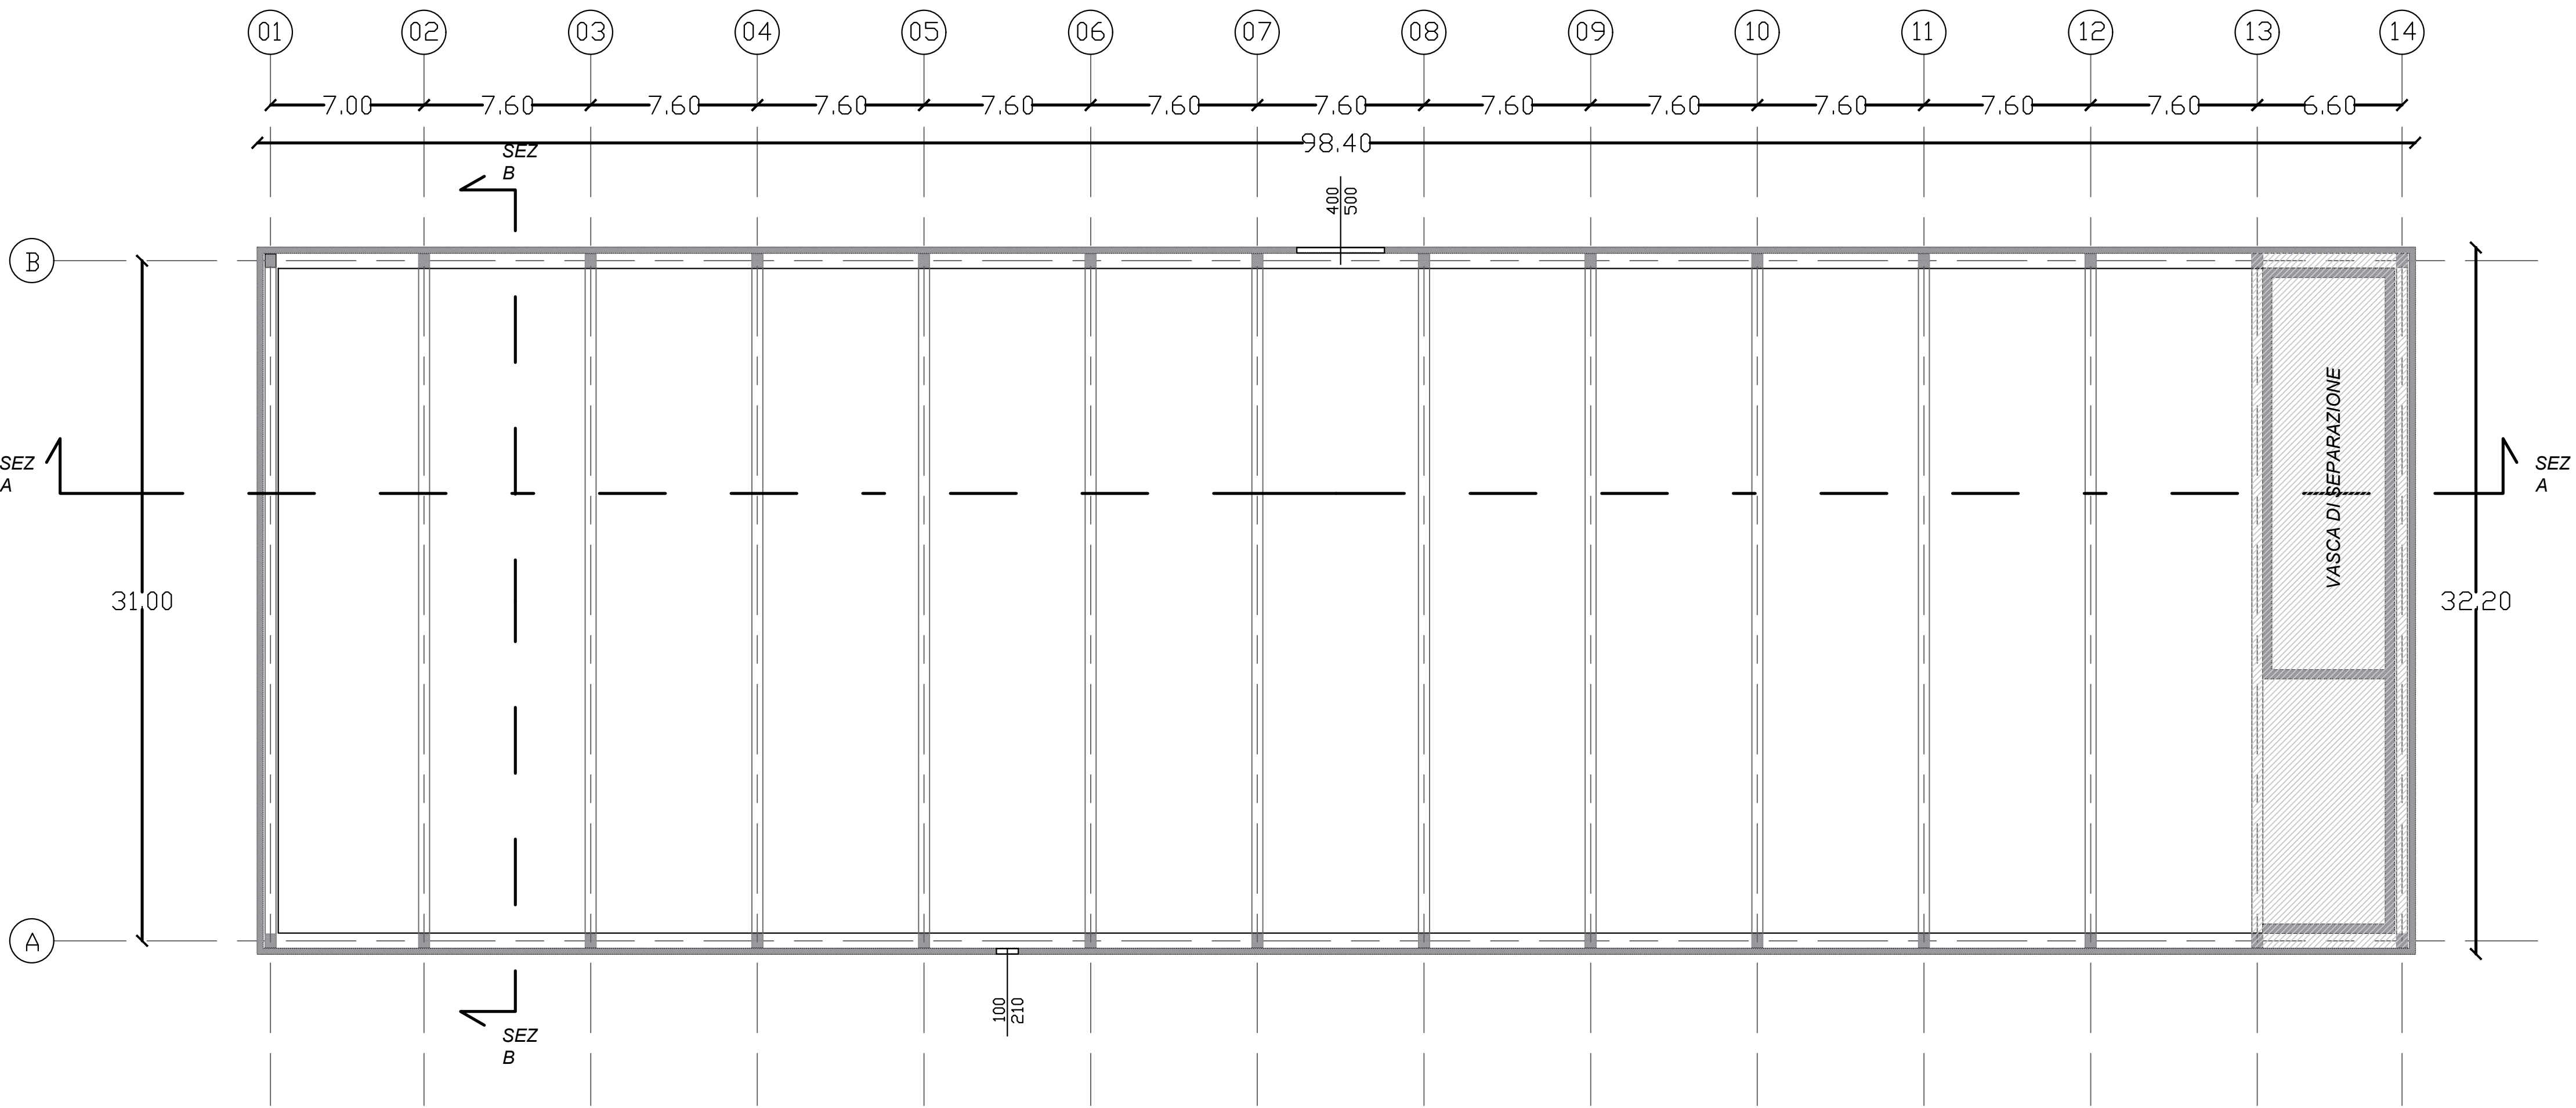



Sezione AA
1:200

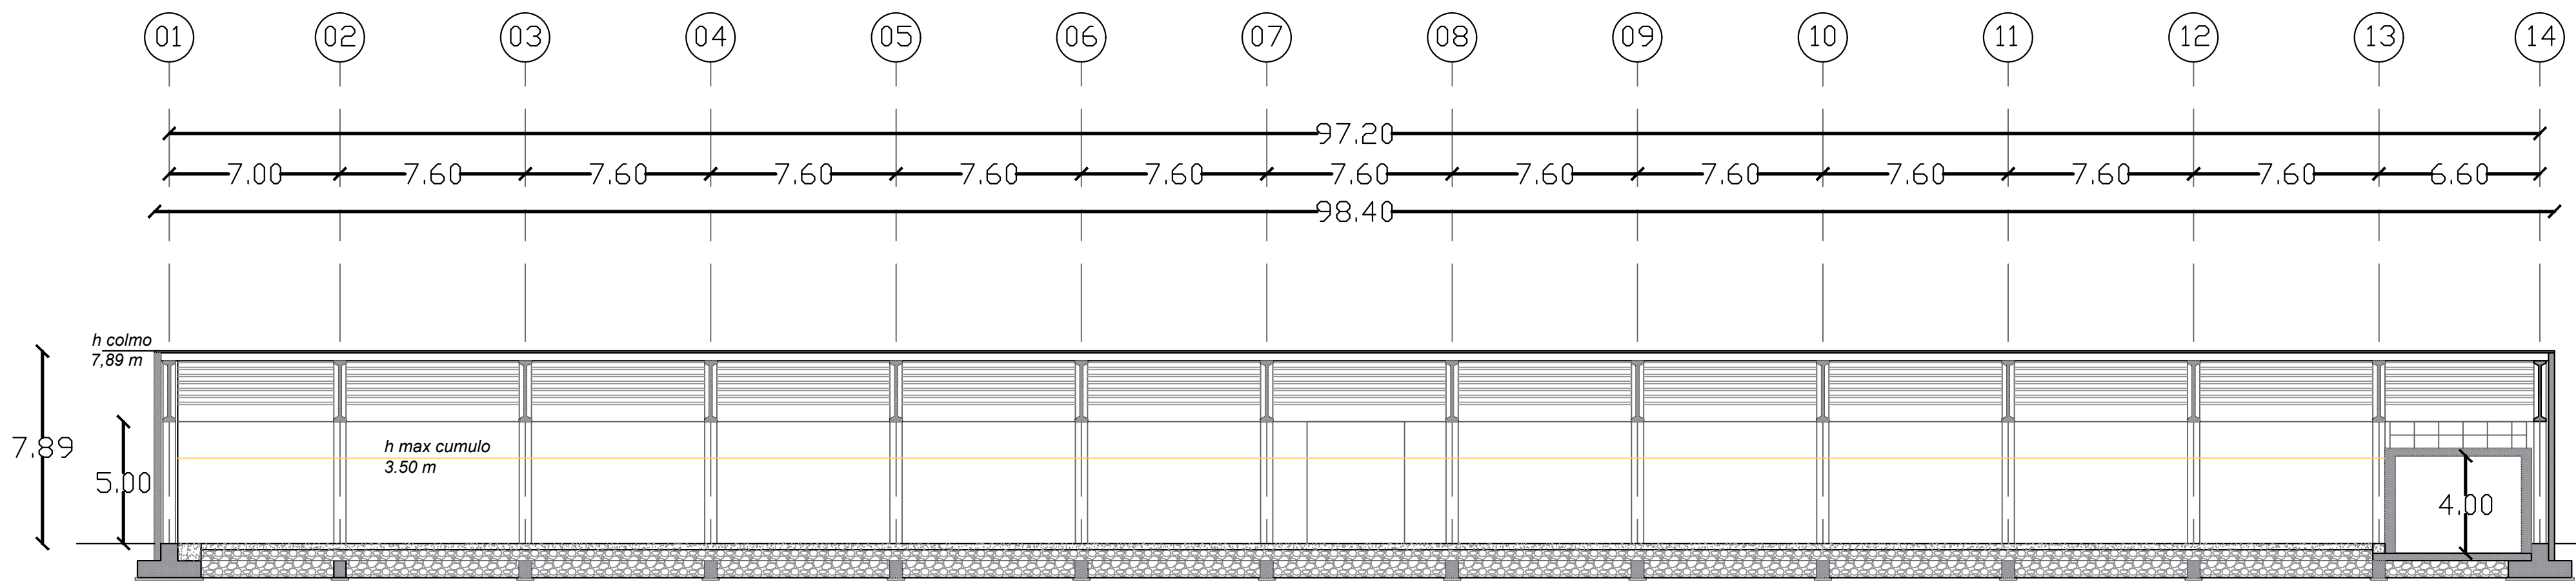

Sezione BB
1:100

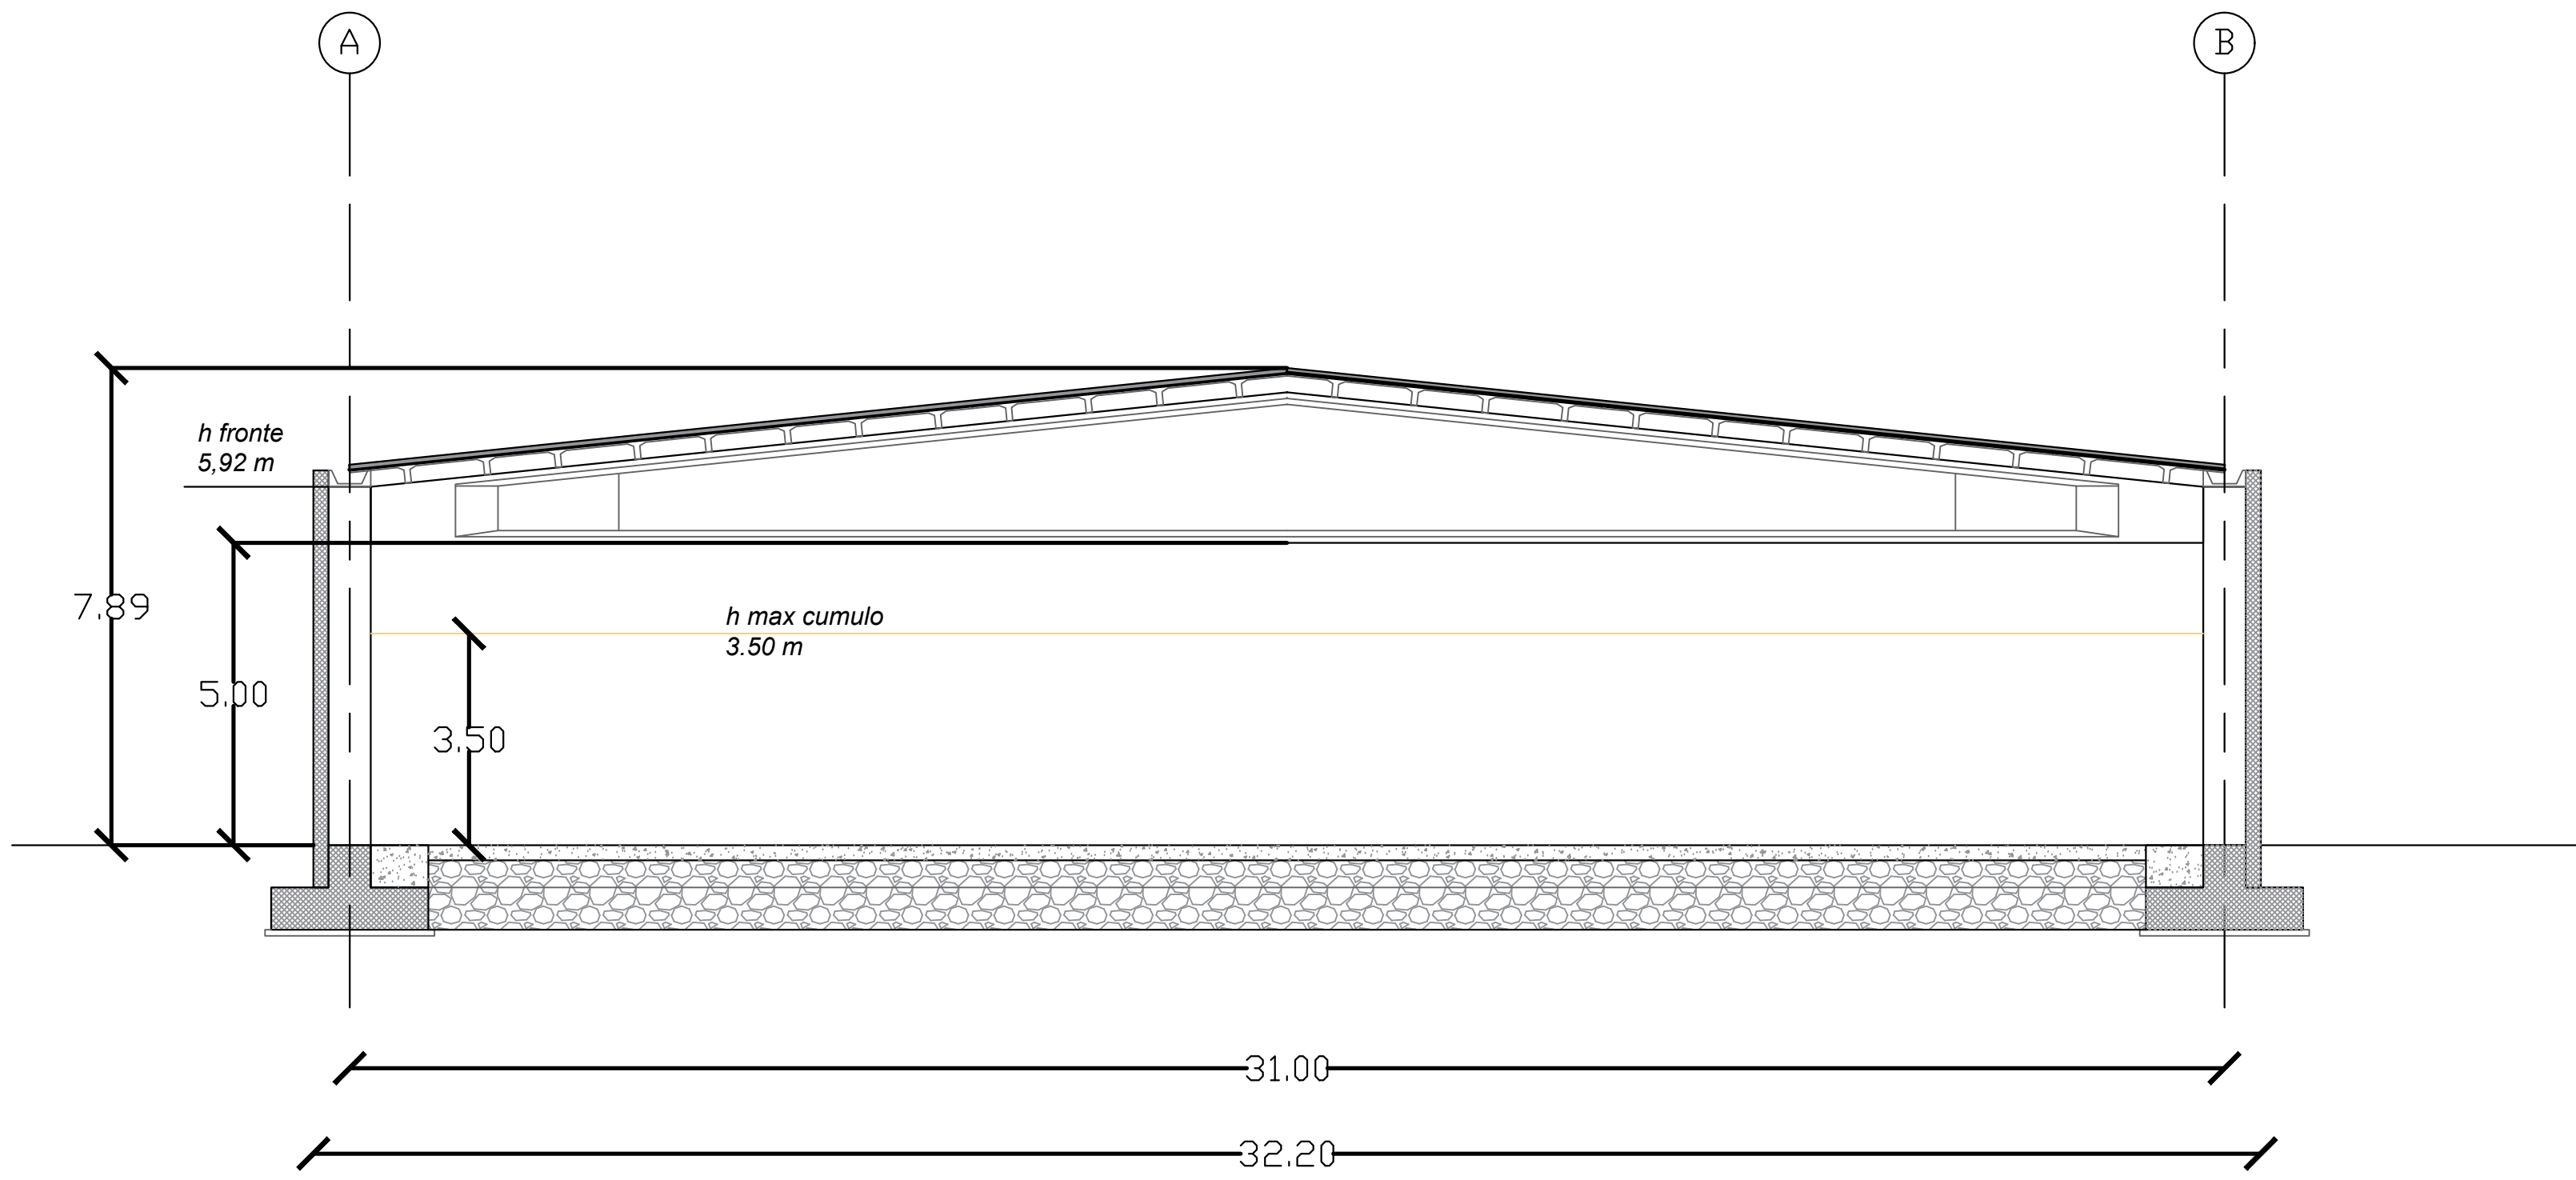

Key map
1:2000

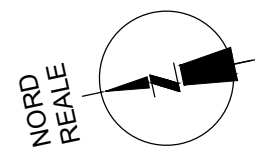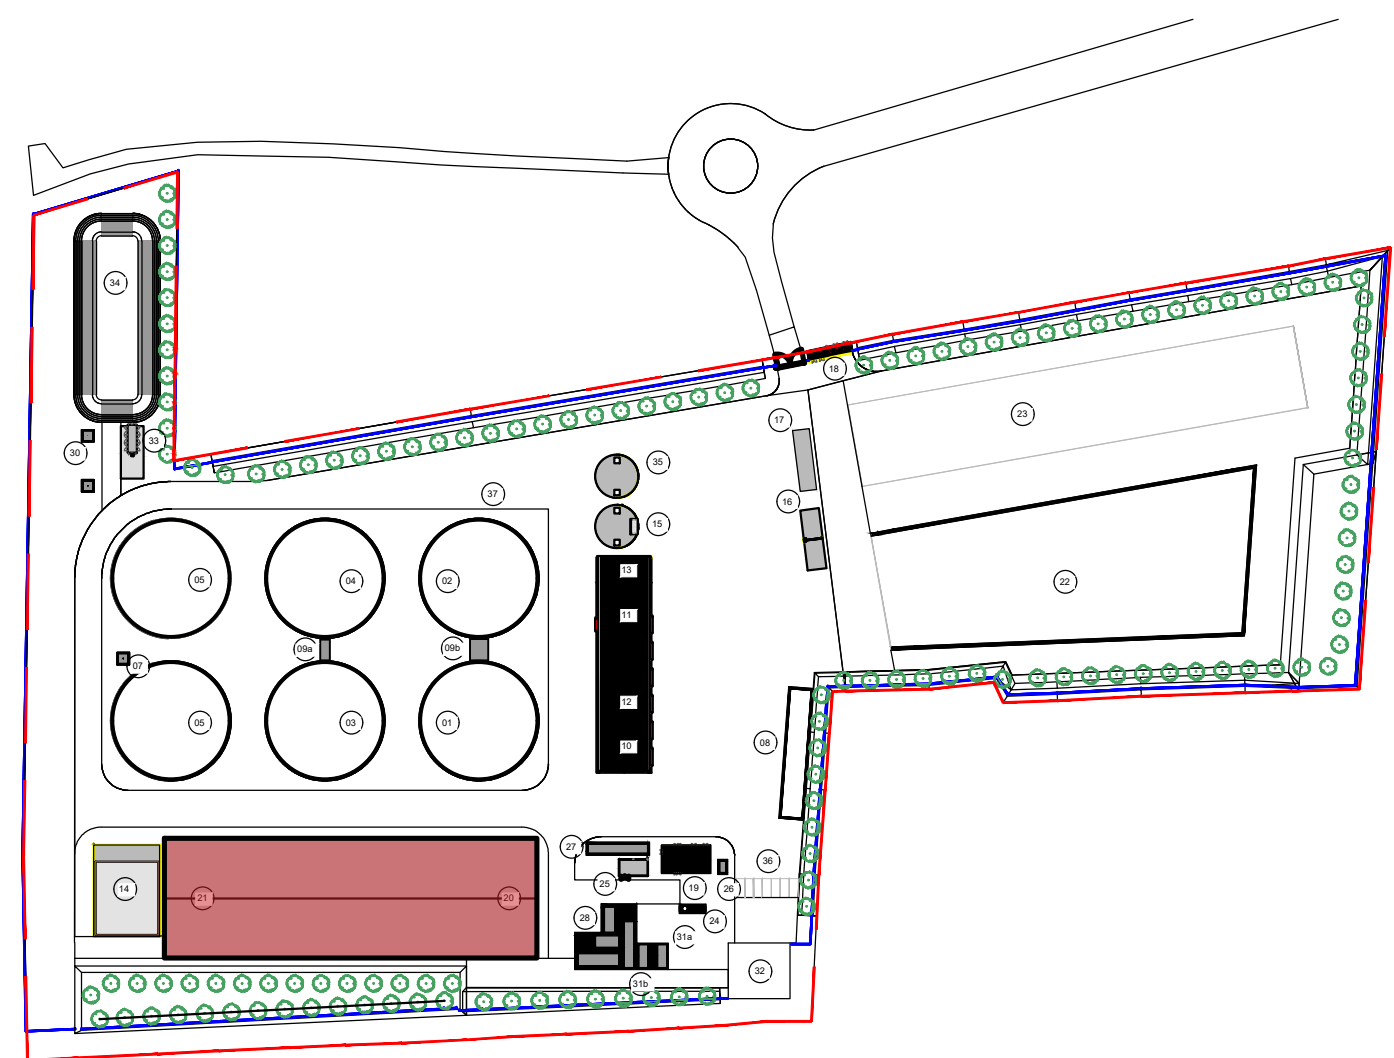

Nr.	Date	Review Description	Reviewed by
Phase			
PRELIMINARY DESIGN			
Subject			
SARMATO (PC)			
Plant for the production of biomethane from agricultural by-products and zootechnical waste Impianto per la produzione di biometano da sottoprodotti agricoli e reflui zootecnici			
Client		Designer	
APIS PV1 società agricola srl Via Gianni Brida 4 39100 Bolzano (BZ) P.IVA IT03171440211			
Planner			
VORN Bionergy Italia srl Via Alessandro Volta 13/a 39100 Bolzano (BZ) P.IVA IT03029520218			
Nr. Drawing		Description	
PC1-T-17		Edificio stoccaggio digestato solido	
Designer	Controlled	Scale	Date
VP	AM	varie	12/08/2025
			Revision
			06